I TECNICI

OGGETTO : PIANO ATTUATIVO IN VARIANTE AL P.R.G. VIGENTE, AI SENSI DELL'ART. 3.3 comma 5 DELLE N.T.A. e DELL'ART. 26 L.R. 34/1992 PER LA SUDDIVISIONE DELL'AREA "MR11" IN DUE SUB – COMPARTI CON CAMBIO DI DESTINAZIONE URBANISTICA DEL SUB COMPARTO "A" DA USO URBANO DI NUOVO IMPIANTO AD USO PRODUTTIVO TERZIARIO DI NUOVO IMPIANTO

PROPRIETA' : LUCARINI CRISTINA — Cod. Fisc. LRC CST 70P65 G479Z

ELABORATO : PARTE III : PROGETTO OPERE DI URBANIZZAZIONE DELL'AREA MT11 SUB COMPARTO A

MT11 SUB COMPARTO A: RETI ACQUEDOTTO E GAS

TAVOLA: U5

FOGLIO:	MAPPALE(I):	SCALA:	DISEGN.:	DATA:
4 sez. B	635-633-626-780-781	1:200		06/2023
			FILE:	AGGIORN.: 10/2023

STUDIO TECNICO ASSOCIATO GEOMM. BIANCALANA - PAPI
61020 GALLO DI PETRIANO (PU) Via Roma n. 98 Tel. e Fax 0722/52143 P. Iva 00359700416
E-mail: studio@biancalanapapi.it

INGEGNERE MAURO ALESSANDRINI
Via G. Carducci, 22 - 61022 VALLEFOGLIA (PU) P.IVA 01224130417 - cell. 3389401610
E-mail: mauro.alessandrini@tin.it

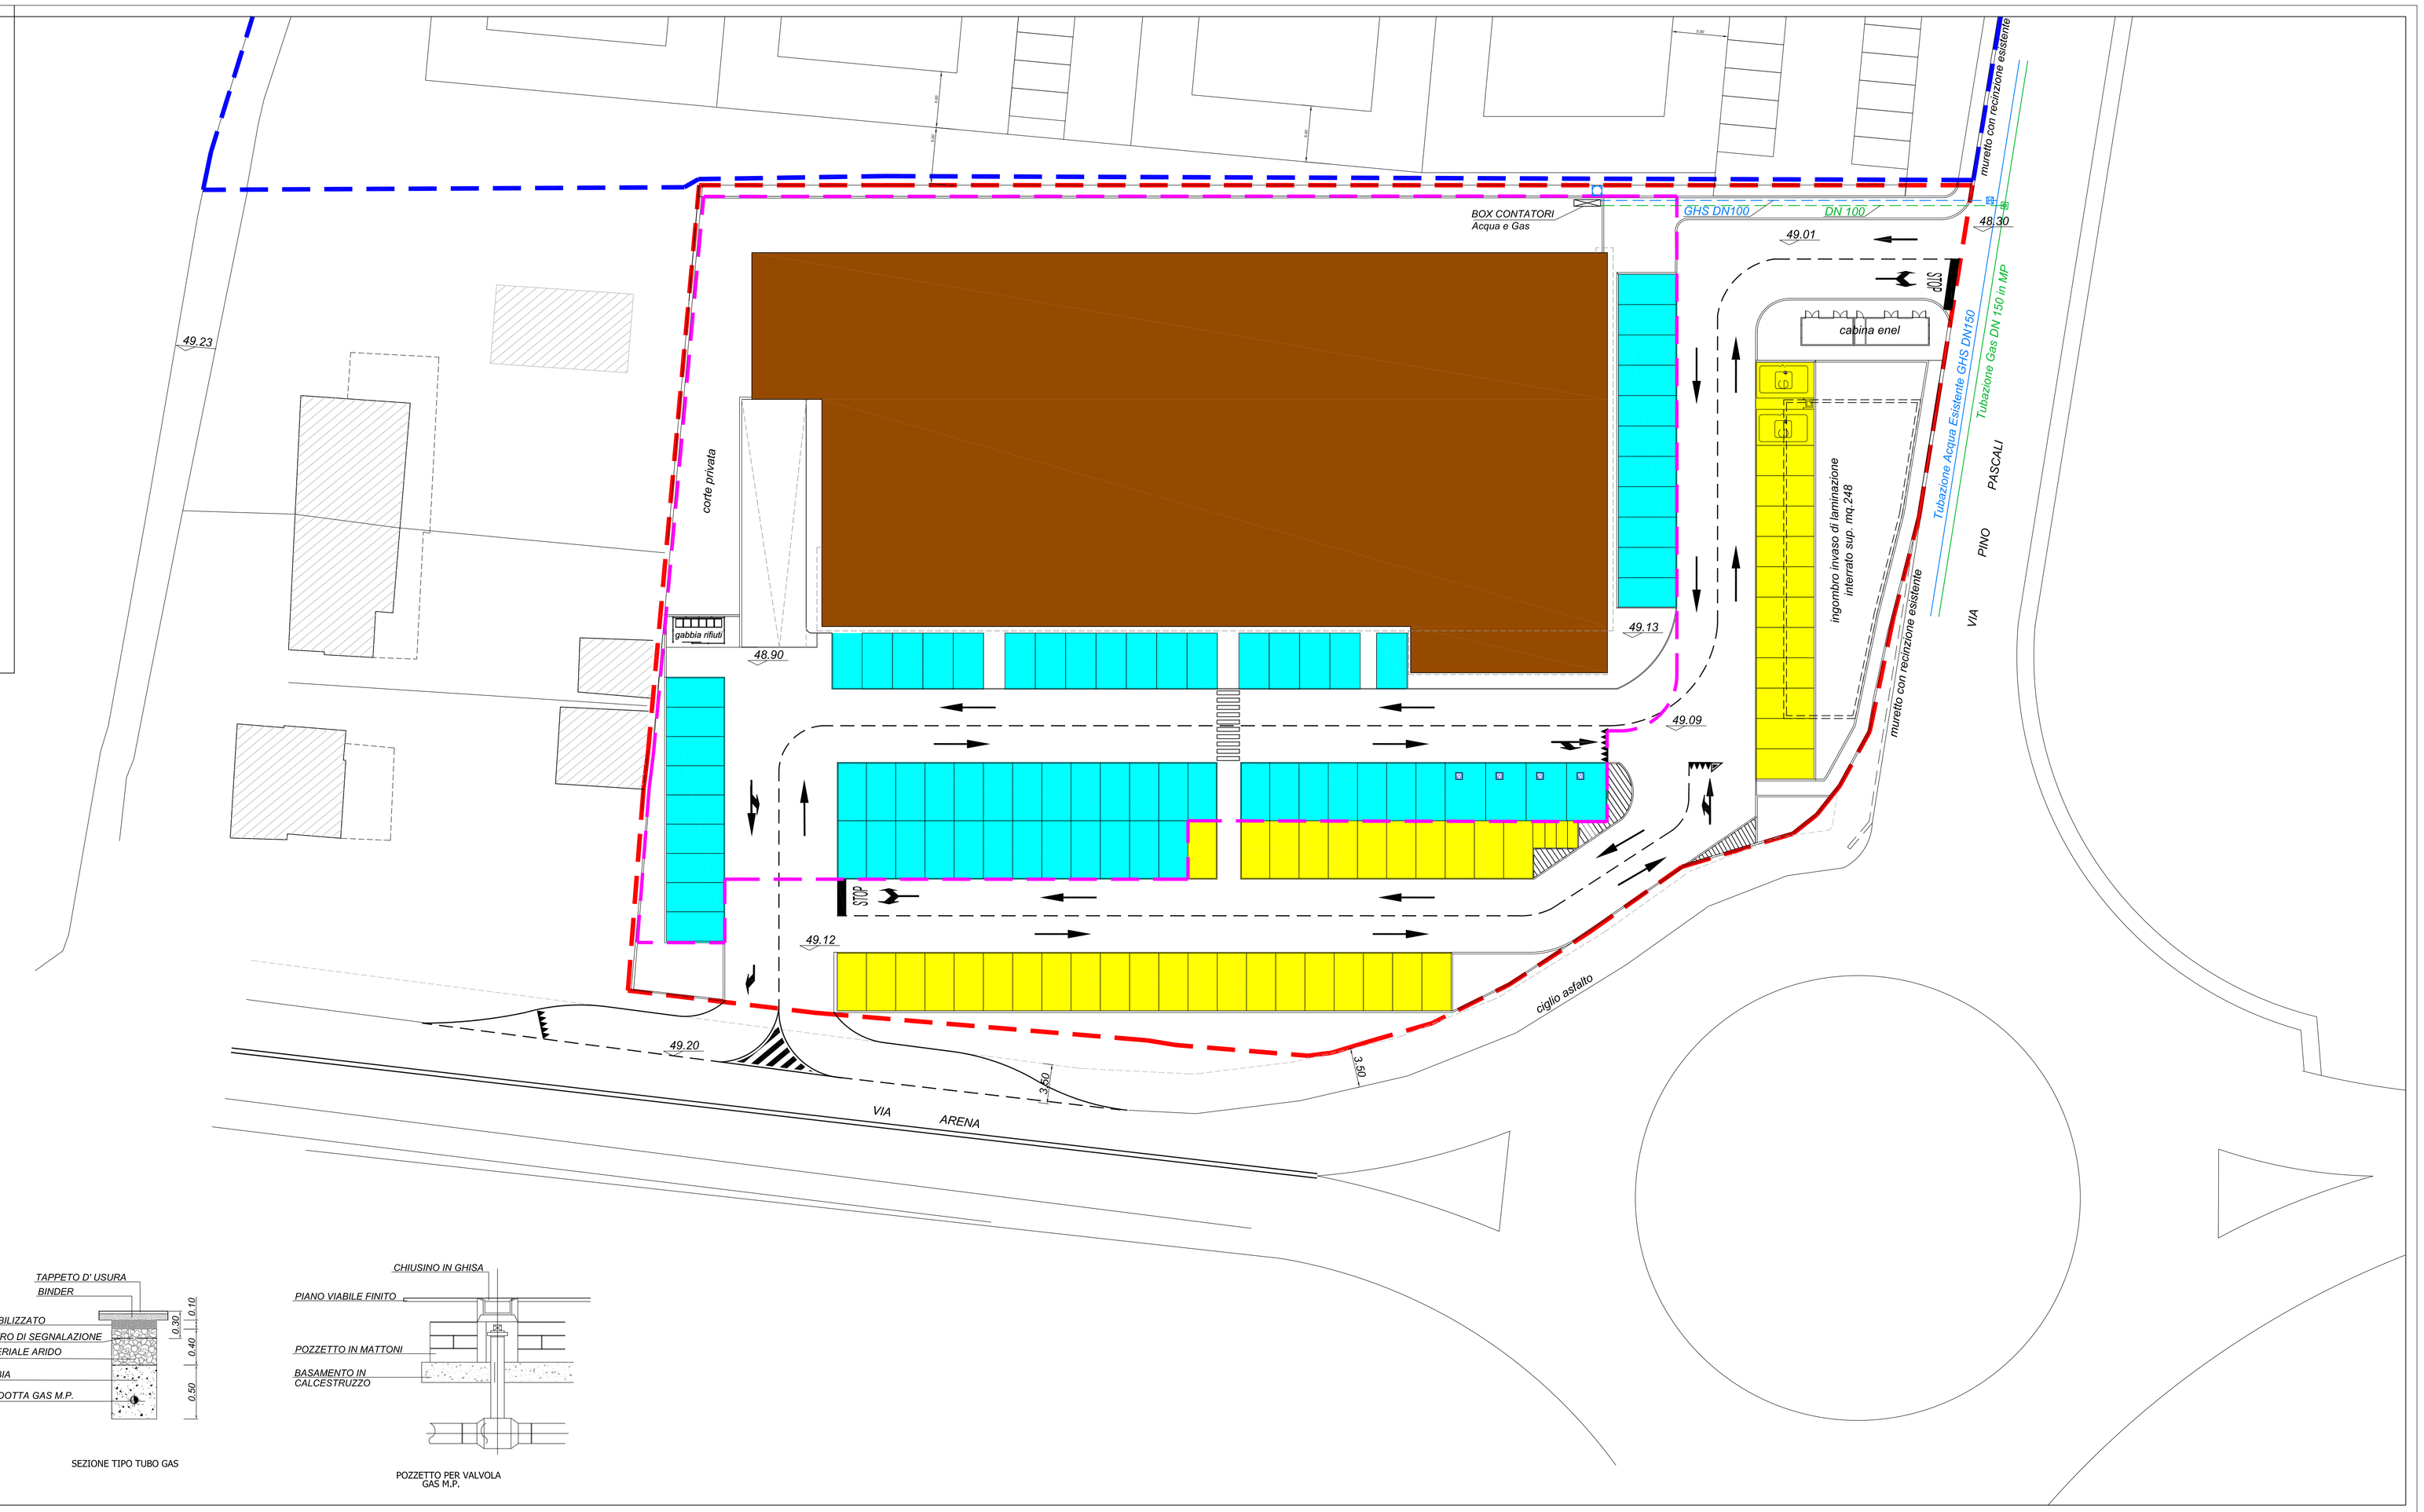

LEGENDA

- Limite comparto MT11.A
- Superficie fondiaria
- Limite comparto MR11.B
- tipologia progettuale fabbricato uso produttivo terziario - INGOMBRO NON VINCOLANTE
- Parcheggi pubblici pavimentati con betonelle in cls del tipo chiuso
- Parcheggi privati ad uso pubblico pavimentati con betonelle in cls del tipo chiuso
- METANO: Condotta Esistente in MP
- METANO: Condotta per allaccio di Progetto
- Valvola Intercettazione sottosuolo
- Condotta Acqua Esistente
- Condotta Acqua per allaccio di Progetto
- Saracinesca
- Idrante sottosuolo
- BOX Contatori Gas - Acqua

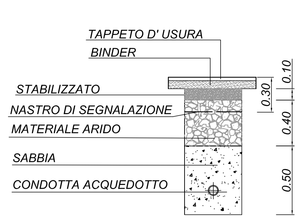

SEZIONE TIPO ACQUEDOTTO

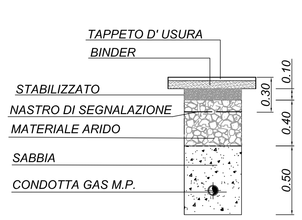

SEZIONE TIPO TUBO GAS

POZZETTO PER VALVOLA GAS M.P.