

COMUNE DI COLBORDOLO

PROGETTO: PIANO PER L'ACQUISIZIONE DELLE
AREE PER L'EDILIZIA ECONOMICA
POPOLARE (EX LEGGE 167 DEL 18-4-'62)

OGGETTO: SCHEMI TIPOLOGICI - SEZIONI

SC. 1:200



PROGETTISTI: TAMINO-GAUDENZI & ASSOCIATI

ARCH. M. TAMINO

ARCH. M. GAUDENZI



TAV. 9

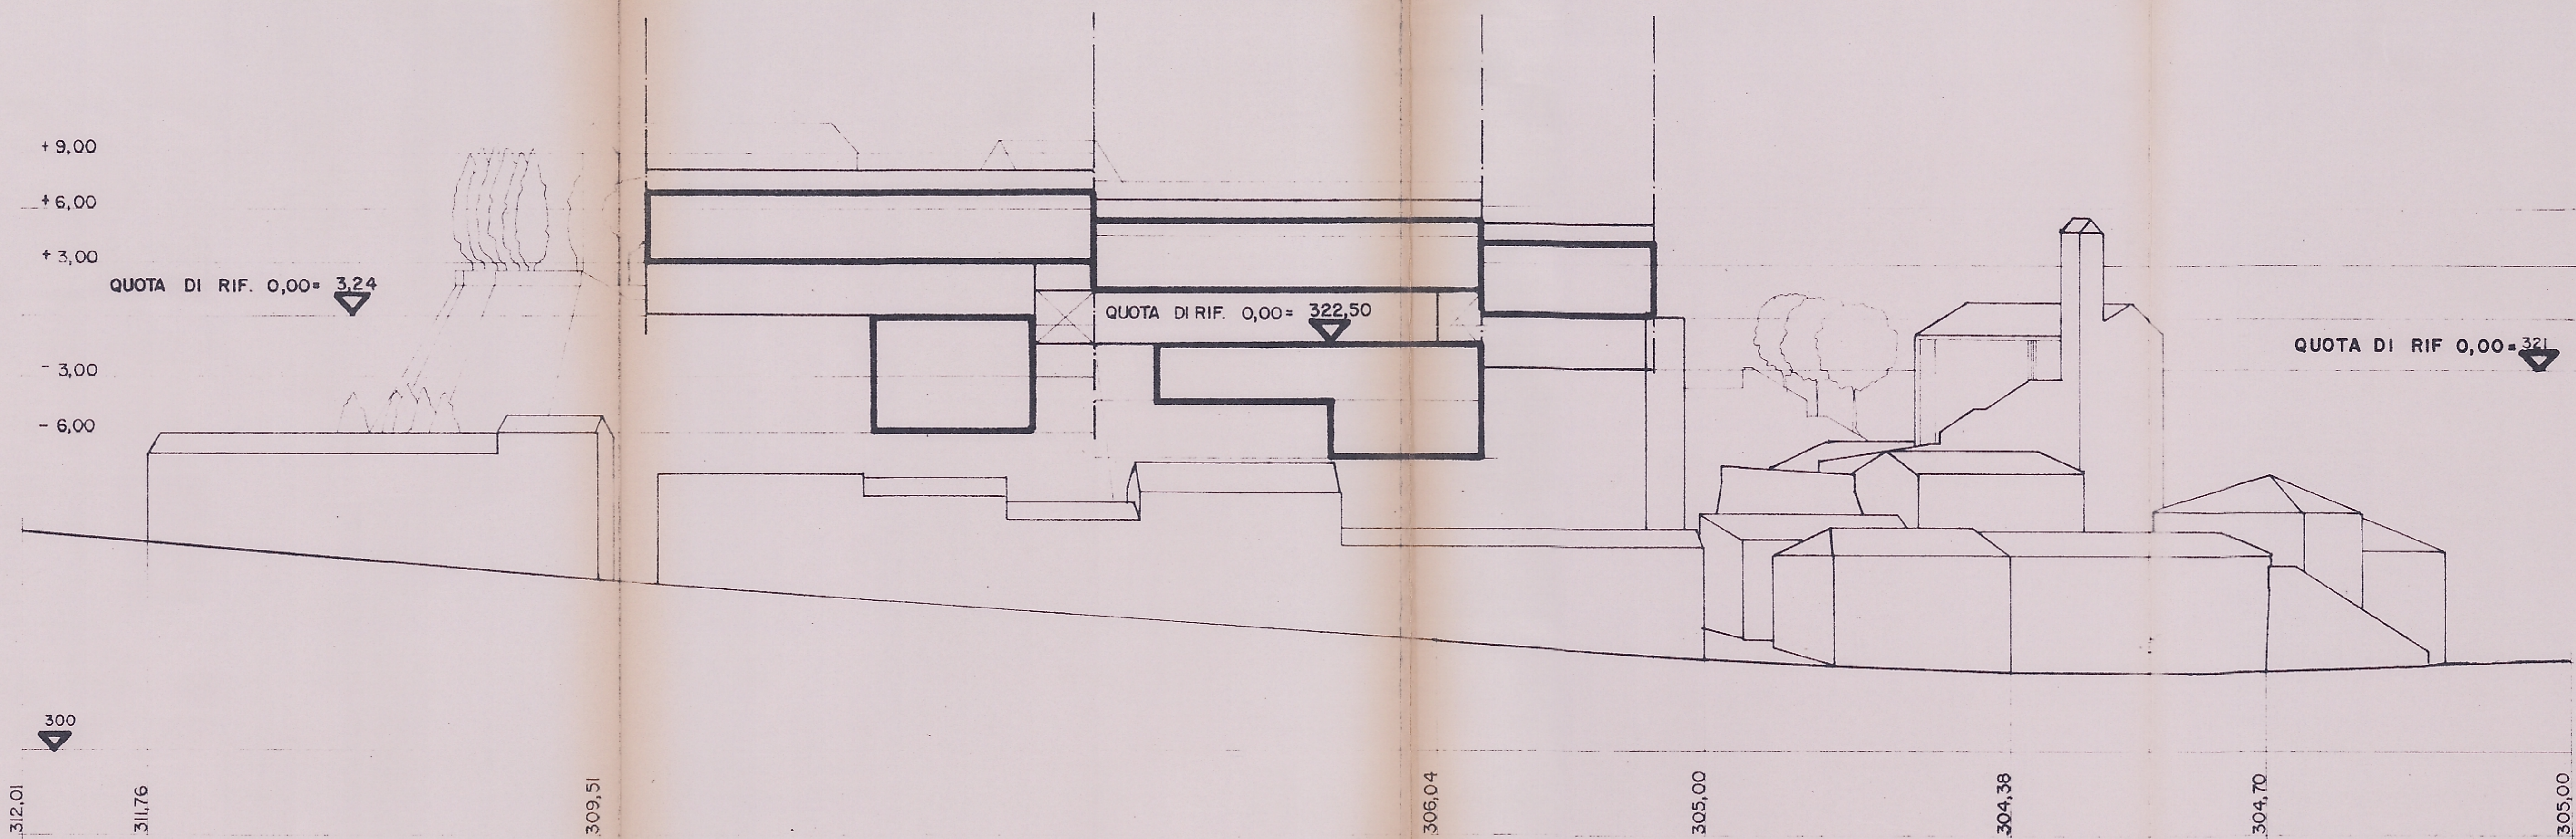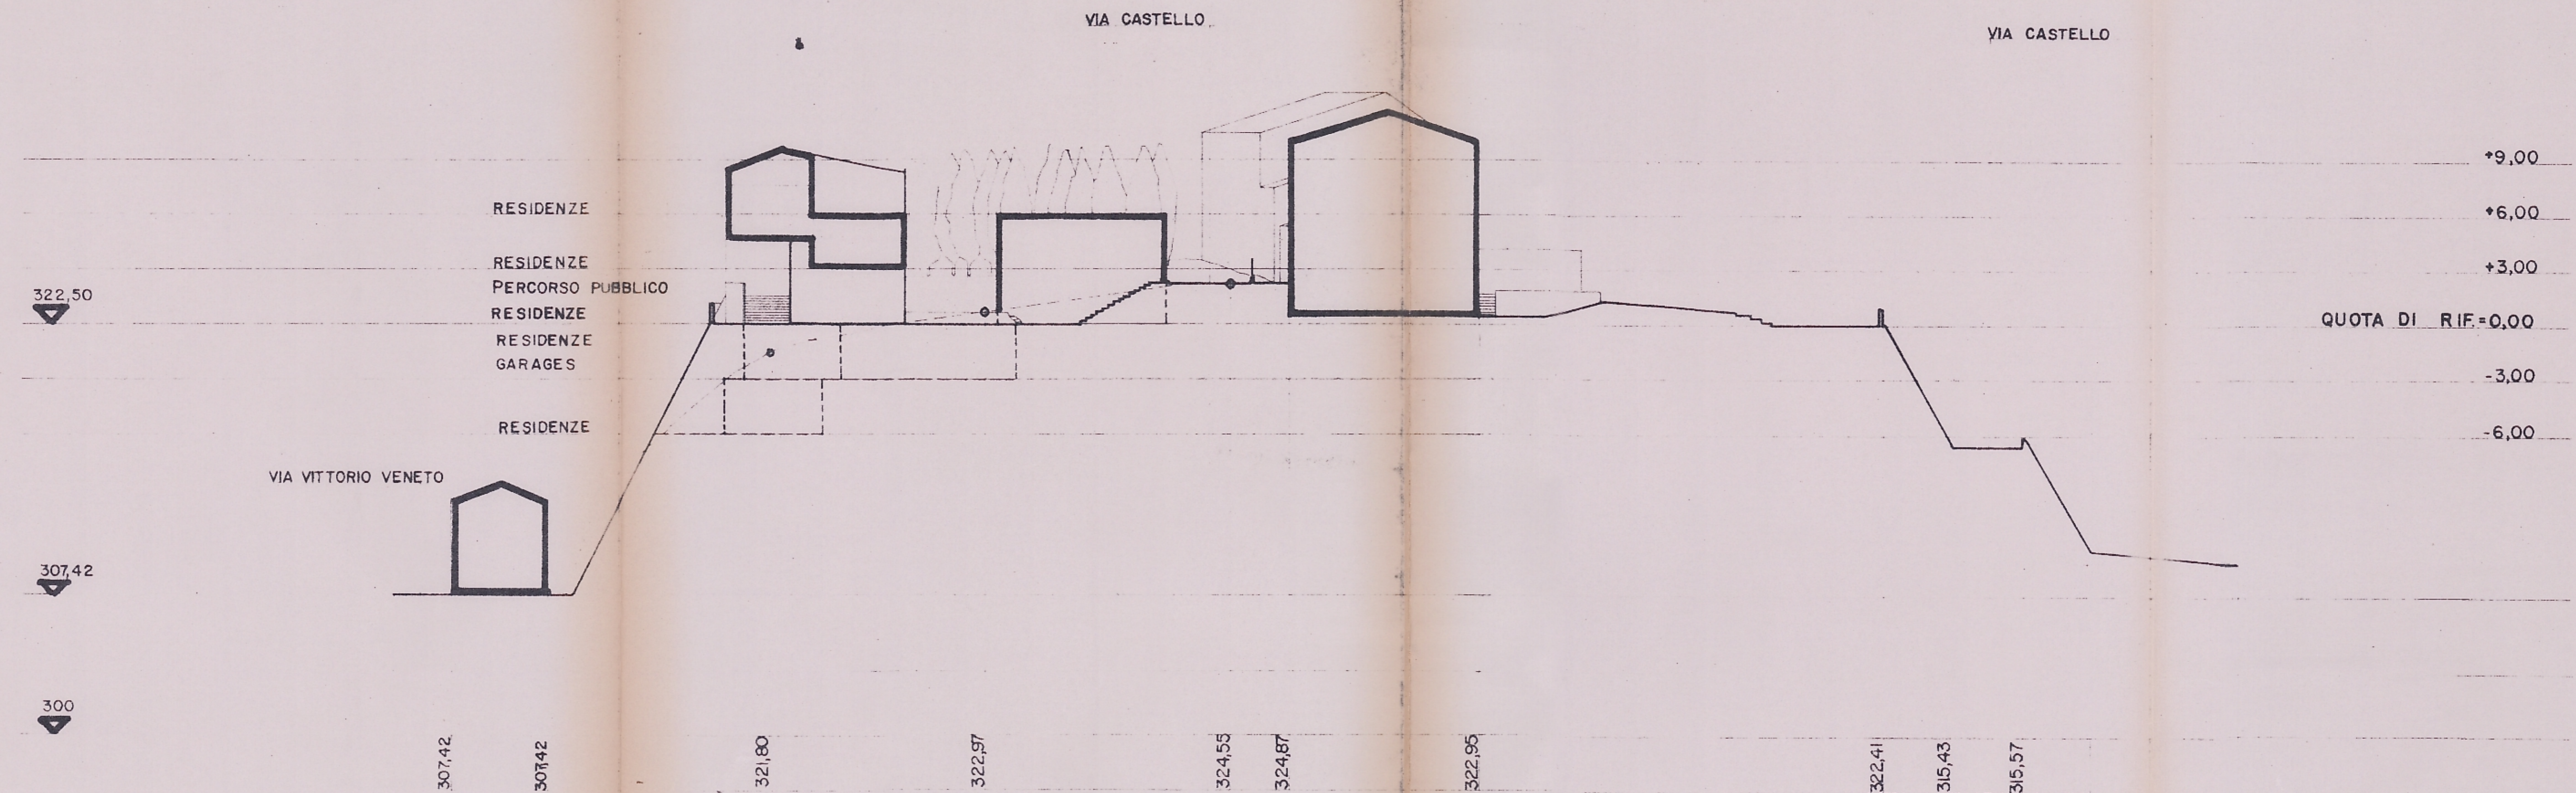

COMUNE DI COLBORDOLO

PROGETTO: PIANO PARTICOLAREGGIATO
 DELL'AREA DEL CASTELLO

OGGETTO: RILIEVO DELLE STRUTTURE
 URBANISTICHE-EDILIZIE ESISTENTI:
 RILIEVO PLANI-ALTIMETRICO SC. 1:200

PROGETTISTI: TAMINO-GAUDENZI & ASSOCIATI

ARCH. M. TAMINO ARCH. M. GAUDENZI

Pesaro,



TAV. 9

R

