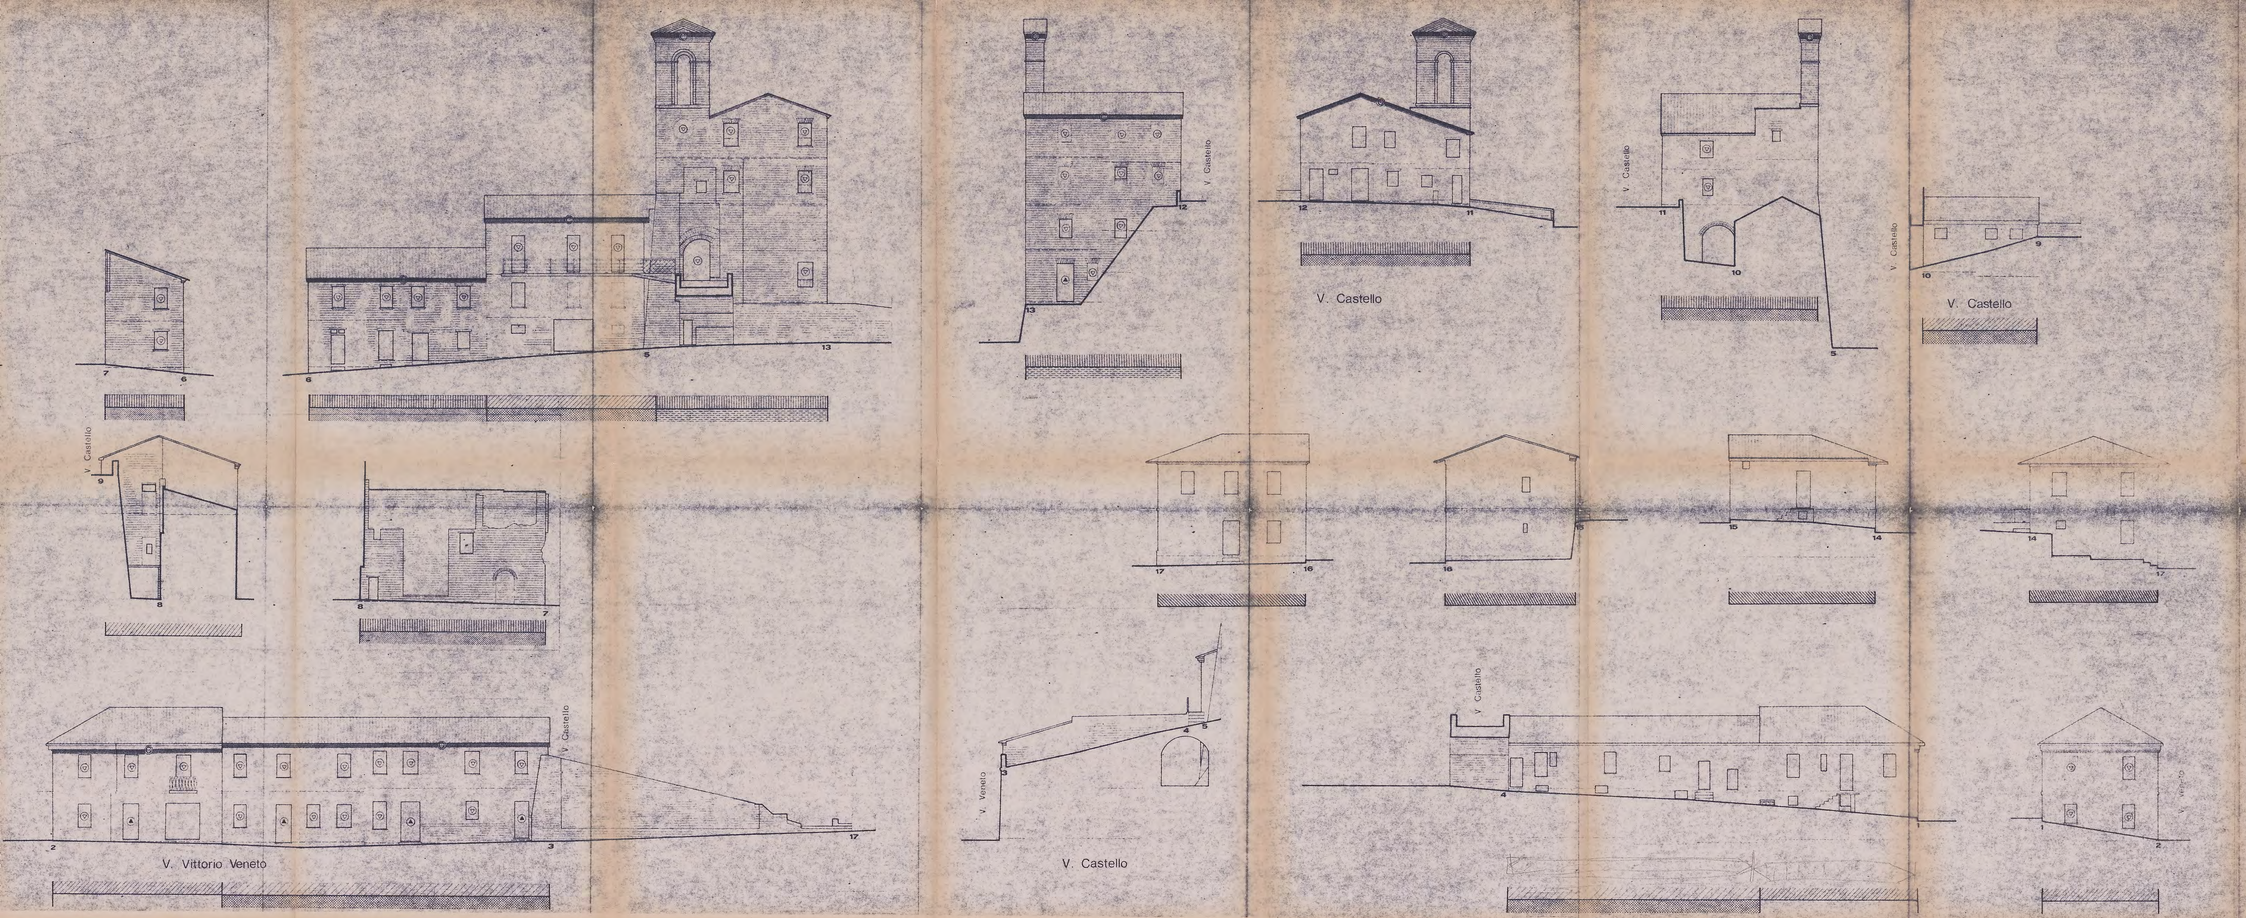

LABORATORIO URBANISTICO DELLA ASSOCIAZIONE INTERCOMUNALE PESARESE

PIANO DI RECUPERO

COLBORDOLO-Centro storico

Analisi tipologica-Elementi significativi della cultura materiale ed architettonica — A2.2 A3.2

Prospetti — Scala 1:100

PROGETTISTA DELLA PIANIFICAZIONE URBANISTICO Responsabile

Collaboratori

Data

Visto

Visto

Visto