



4. USO DEL SUOLO

1.1. Spazi per la residenza

1.1.1. Residenza monofamiliare

1.1.2. Residenza polifamiliare

1.1.3. Residenza

1.2. Area verde

1.2.1. Verde pubblico

1.2.2. Verde privato vincolato

1.3. Area per la residenza

1.4. Area per servizi

1.5. Area per attrezzature

2. INTERVENTI EDILIZI

2.1. Opere d'intervento

2.2. Categorie d'intervento

2.2.1. Ristrutturazione

2.2.2. Ristrutturazione conservativa

2.2.3. Ristrutturazione edilizia

2.2.4. Aggiornamento morfologico

2.2.5. Nuove edificazioni

2.2.6. Edifici o manufatti da demolire

2.2.7. Linee di sviluppo delle nuove edificazioni o degli adeguamenti volumetrici.

3. ALTRI INTERVENTI

3.1. Quote di progetto

3.2. Massima ingombro delle nuove edificazioni


3.3. Profilo quote di calpestio

3.4. Sezione


3.5. Quote altimetriche di progetto

3.6. Ordine di riferimento delle nuove edificazioni


Destinazione d'uso	Numero piani
Superficie coperta	Volume
% destinata a residenza	Più di edifici

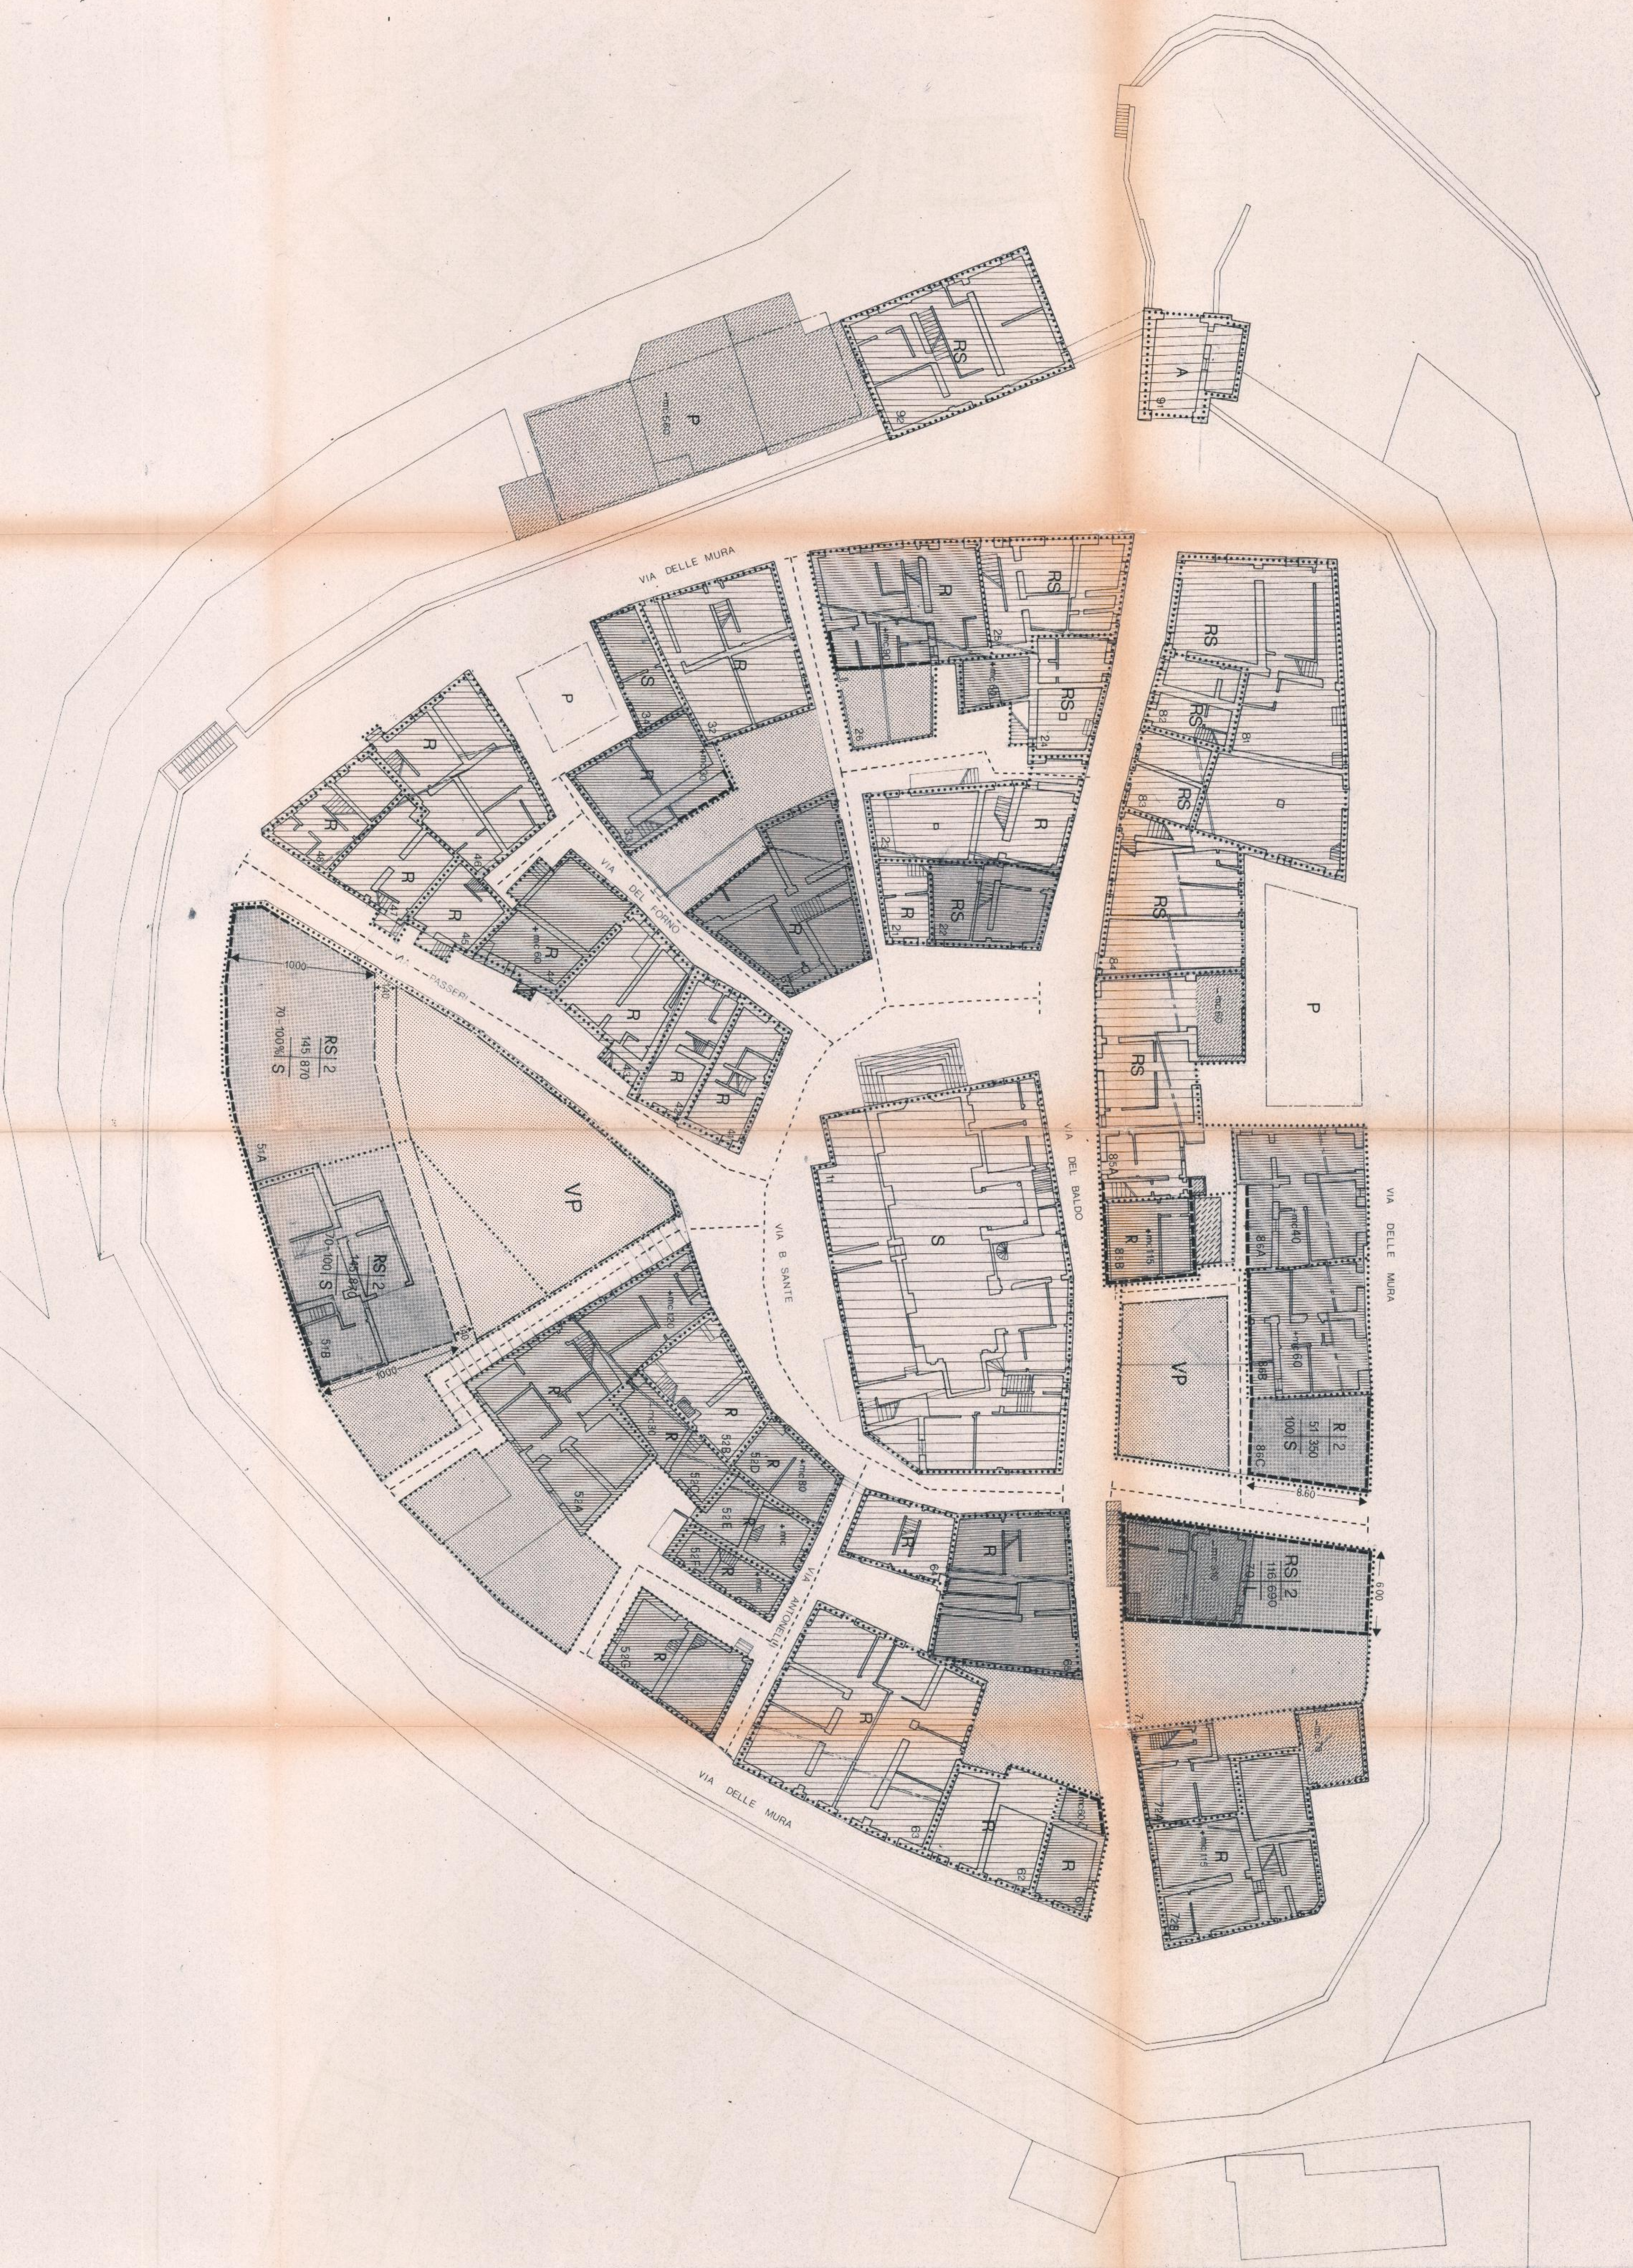

Schema del Piano

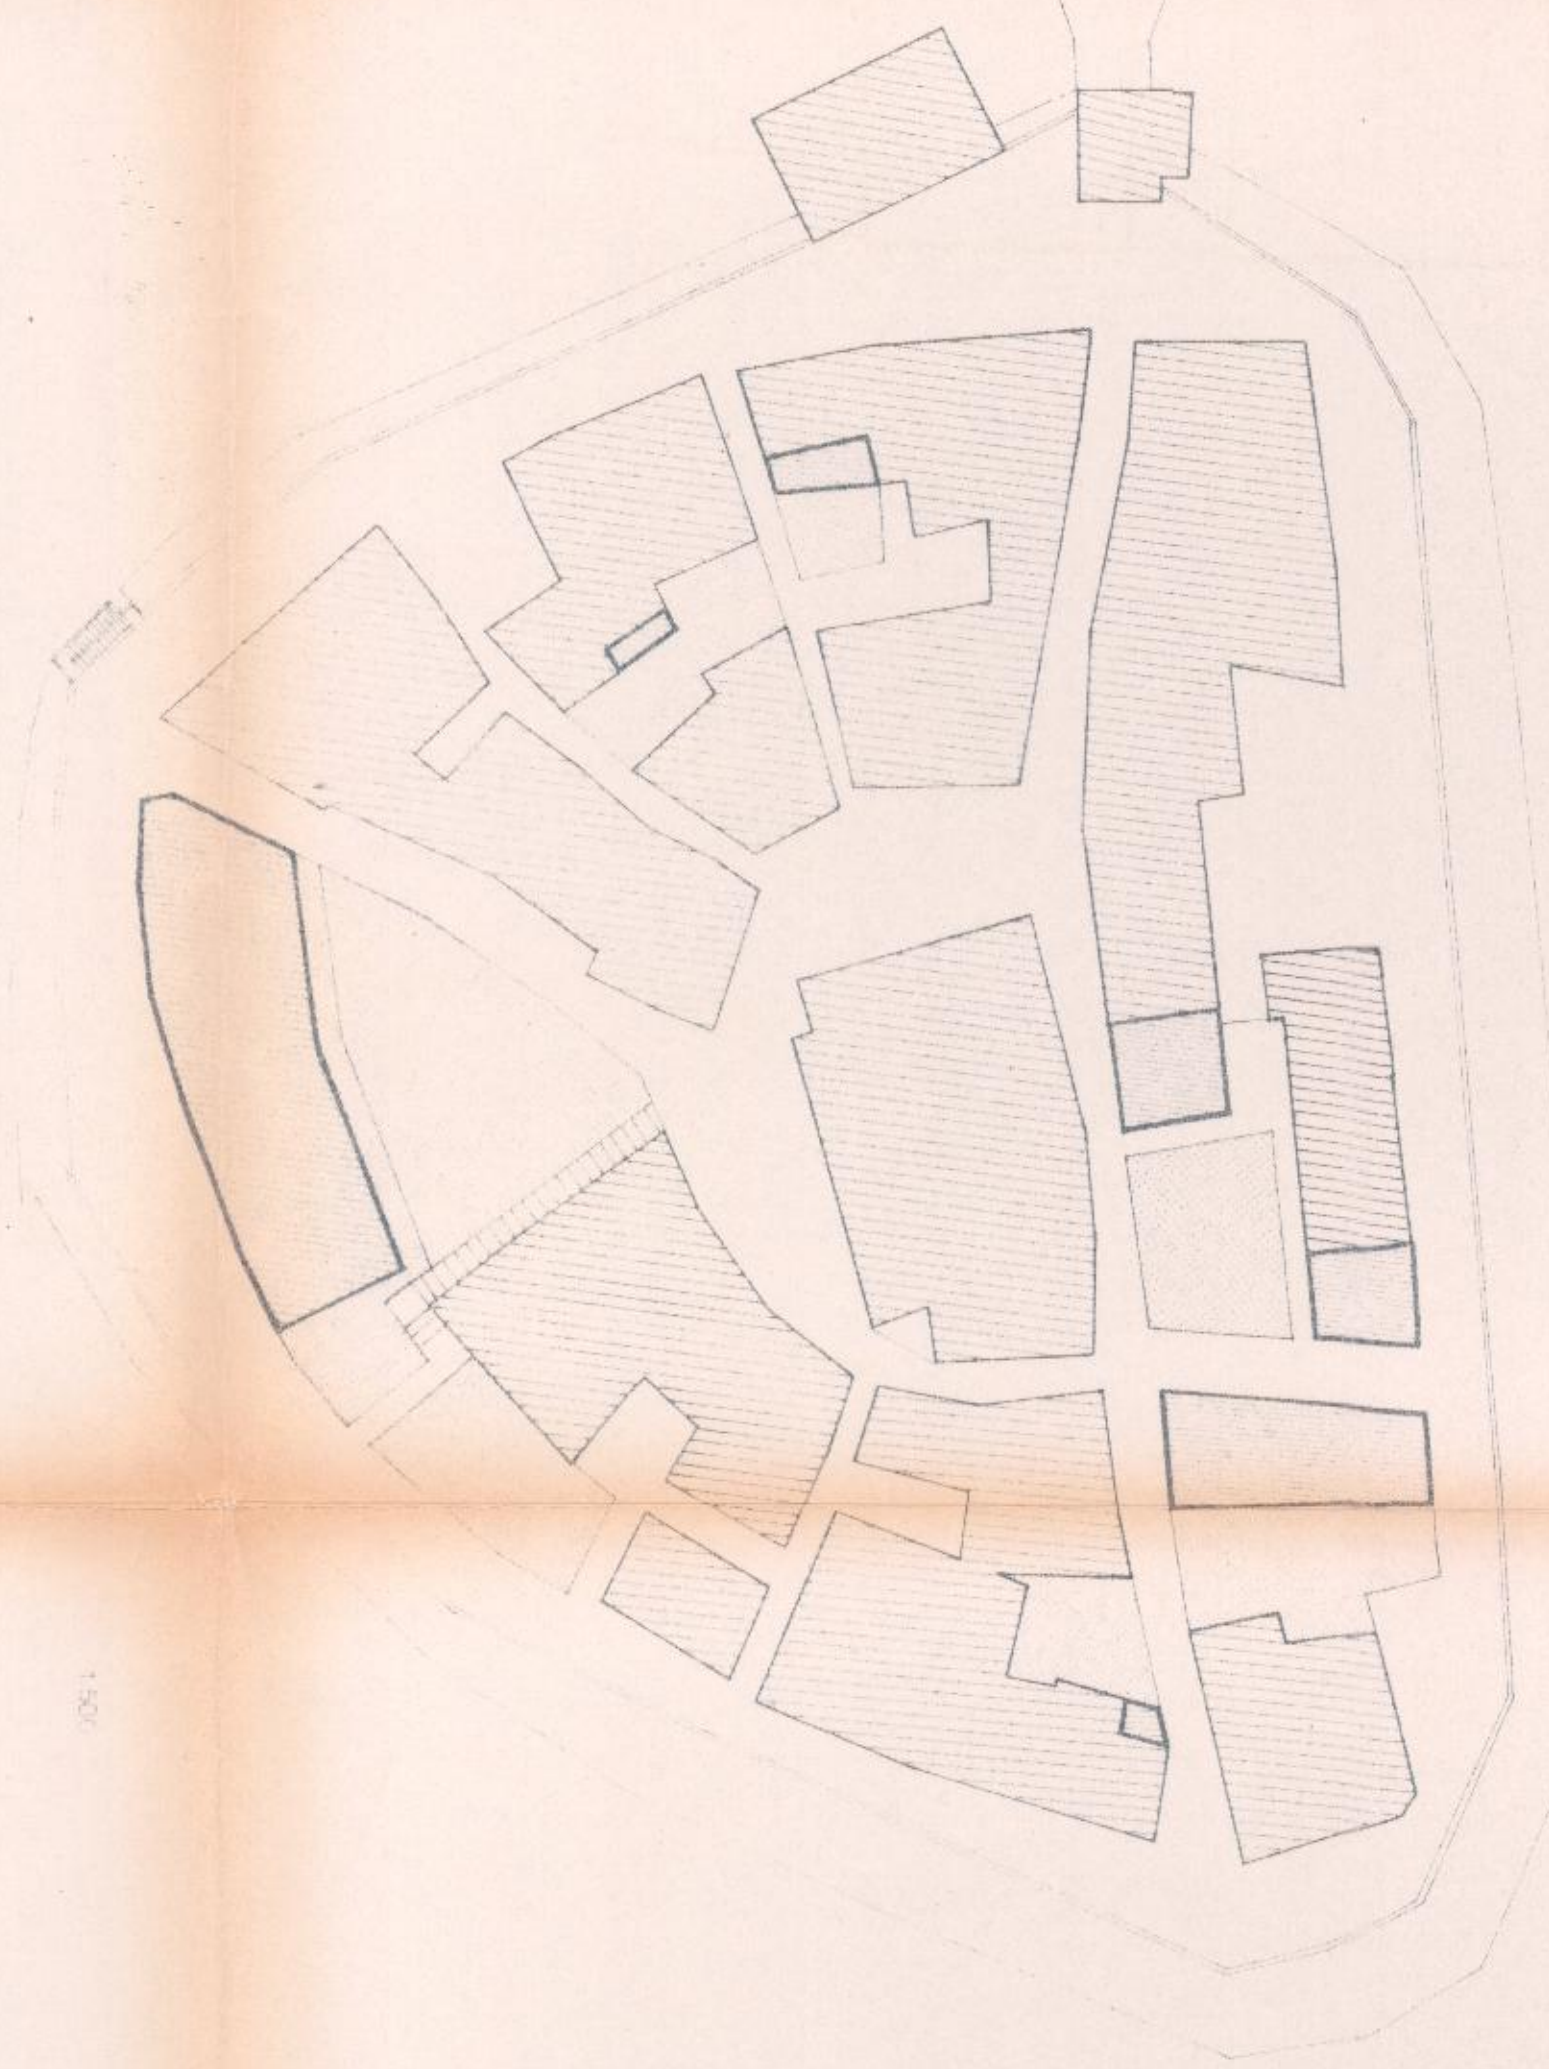

Pianimetria catastale

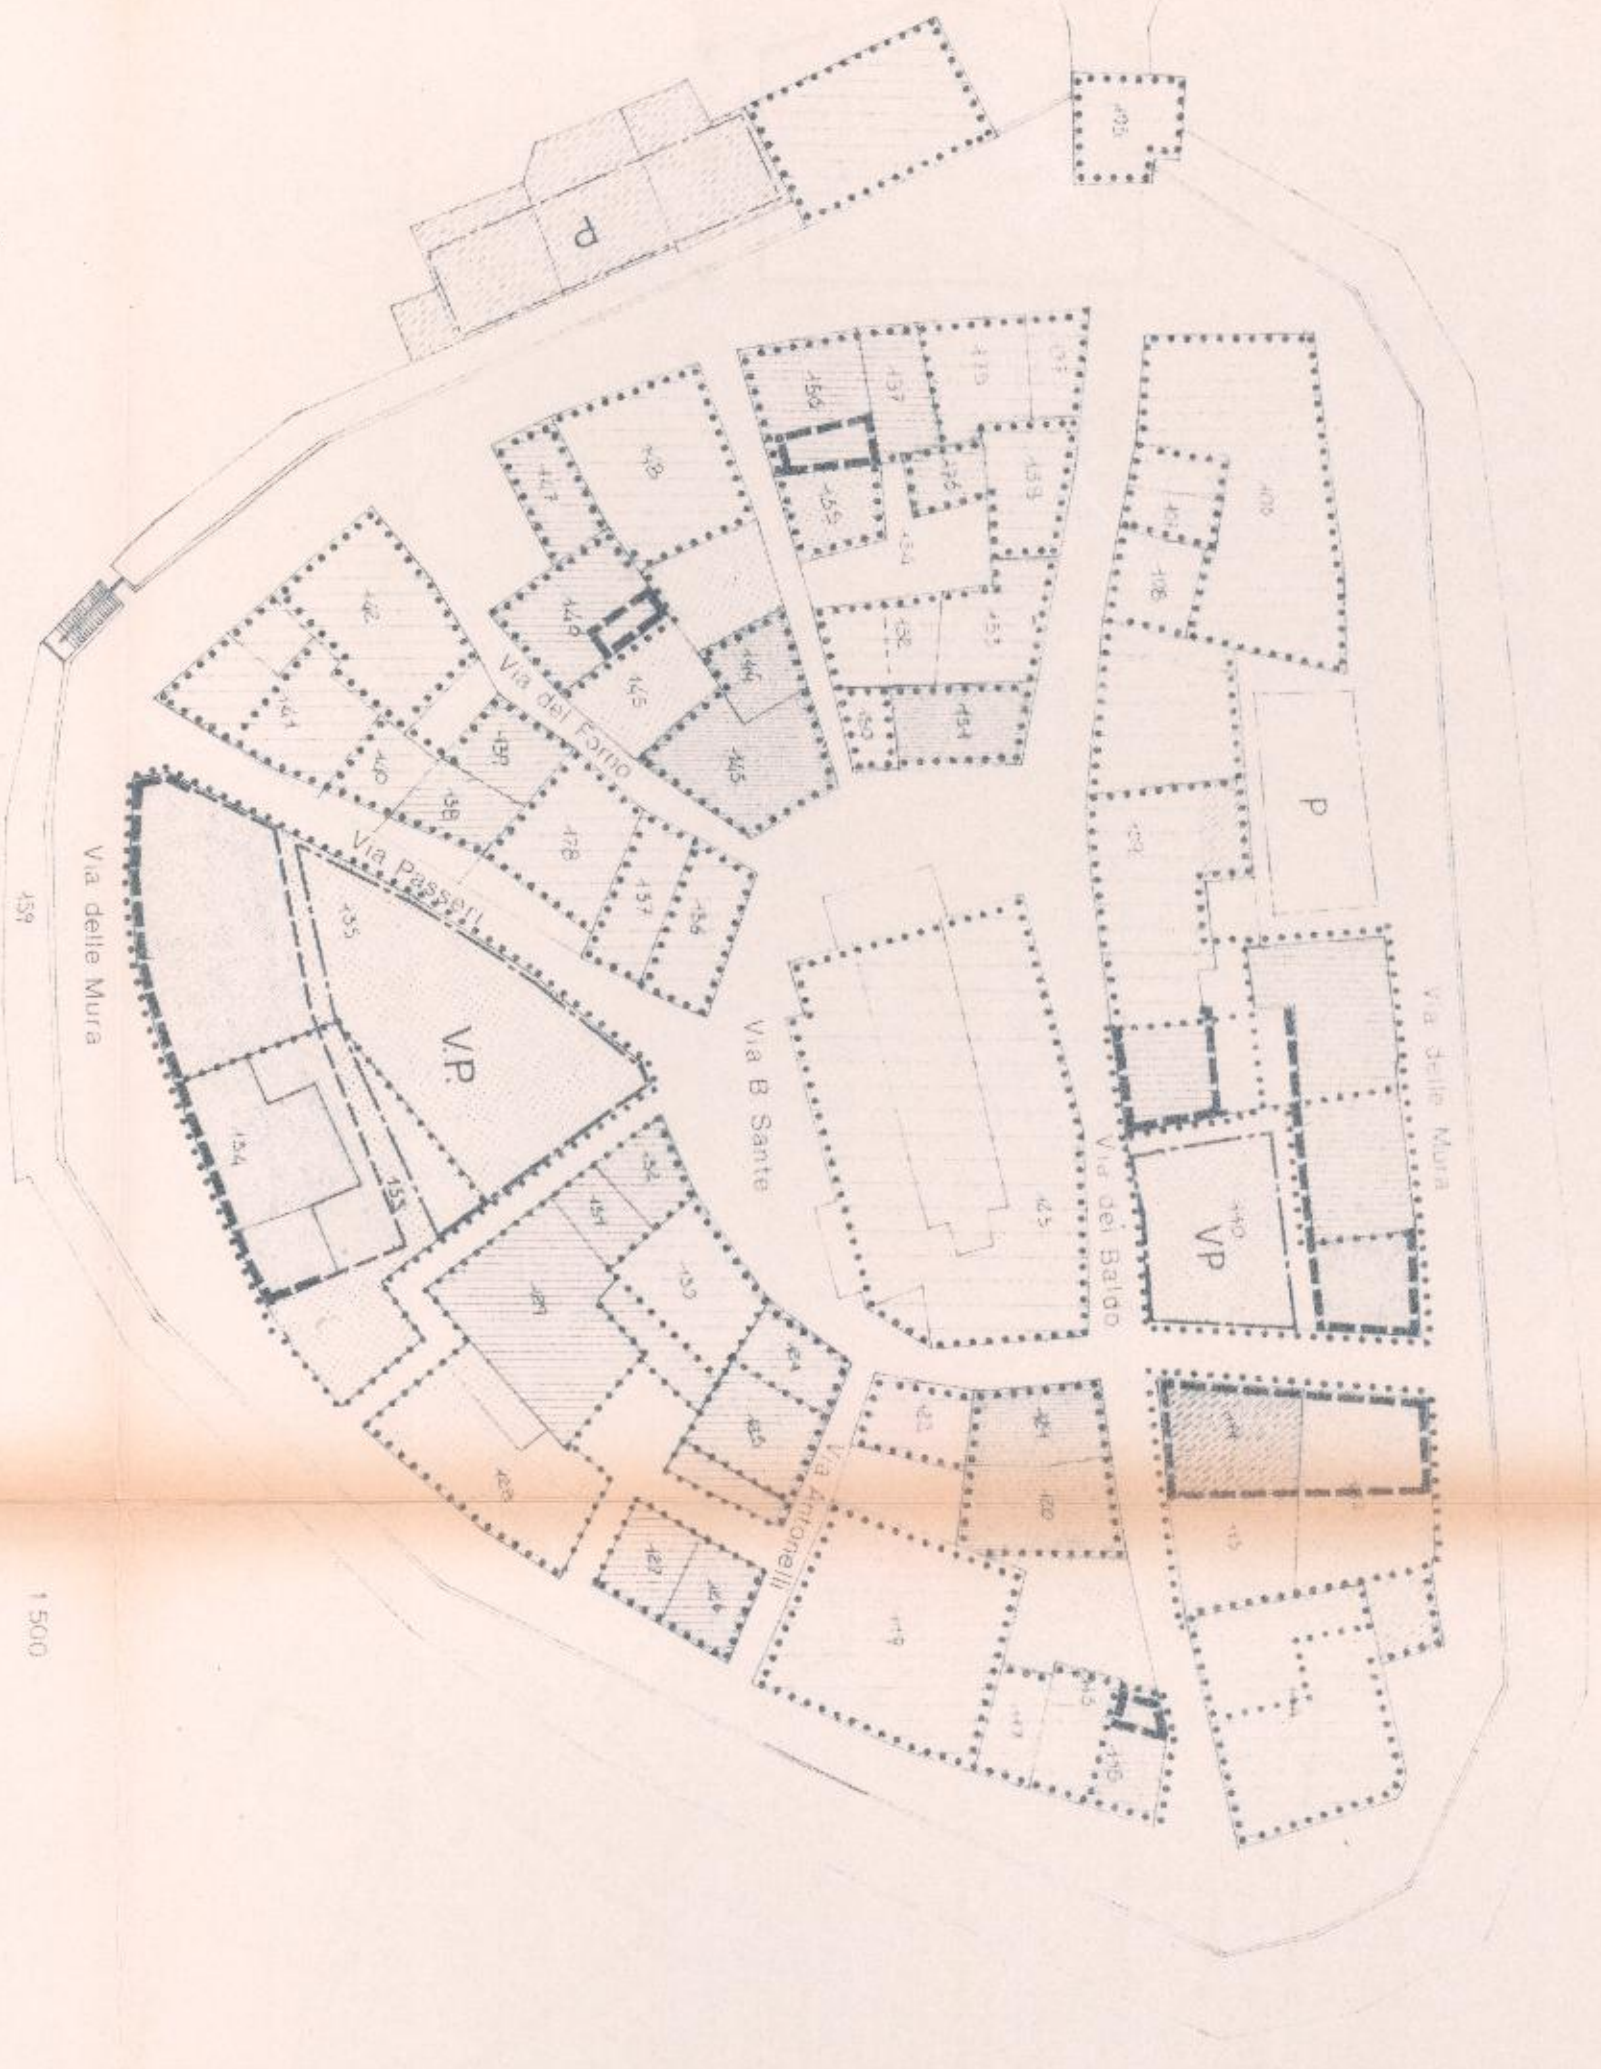

Sezione AA

