


C2

















Scala 1:200

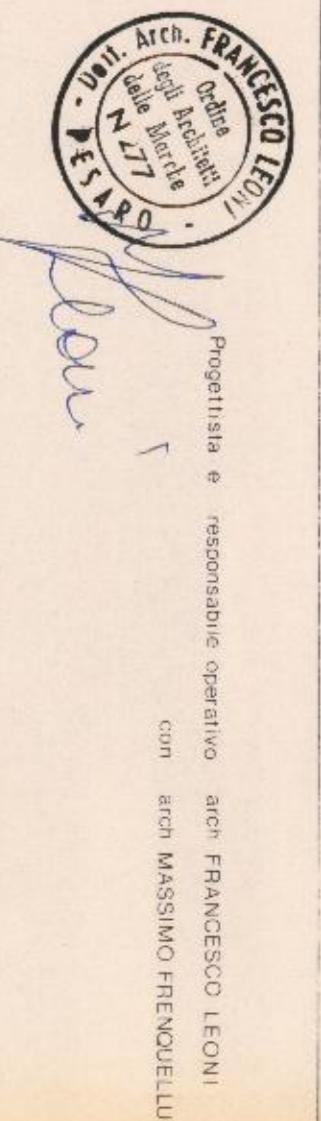

Proprietà e responsabile operativo
alor FRANCESCO LEONI
con alor MASSIMO FREQUELLUCCI



































1. Unità delle unità edilizie
2. Classificabili:

1. Unità edilizia tipologicamente determinata

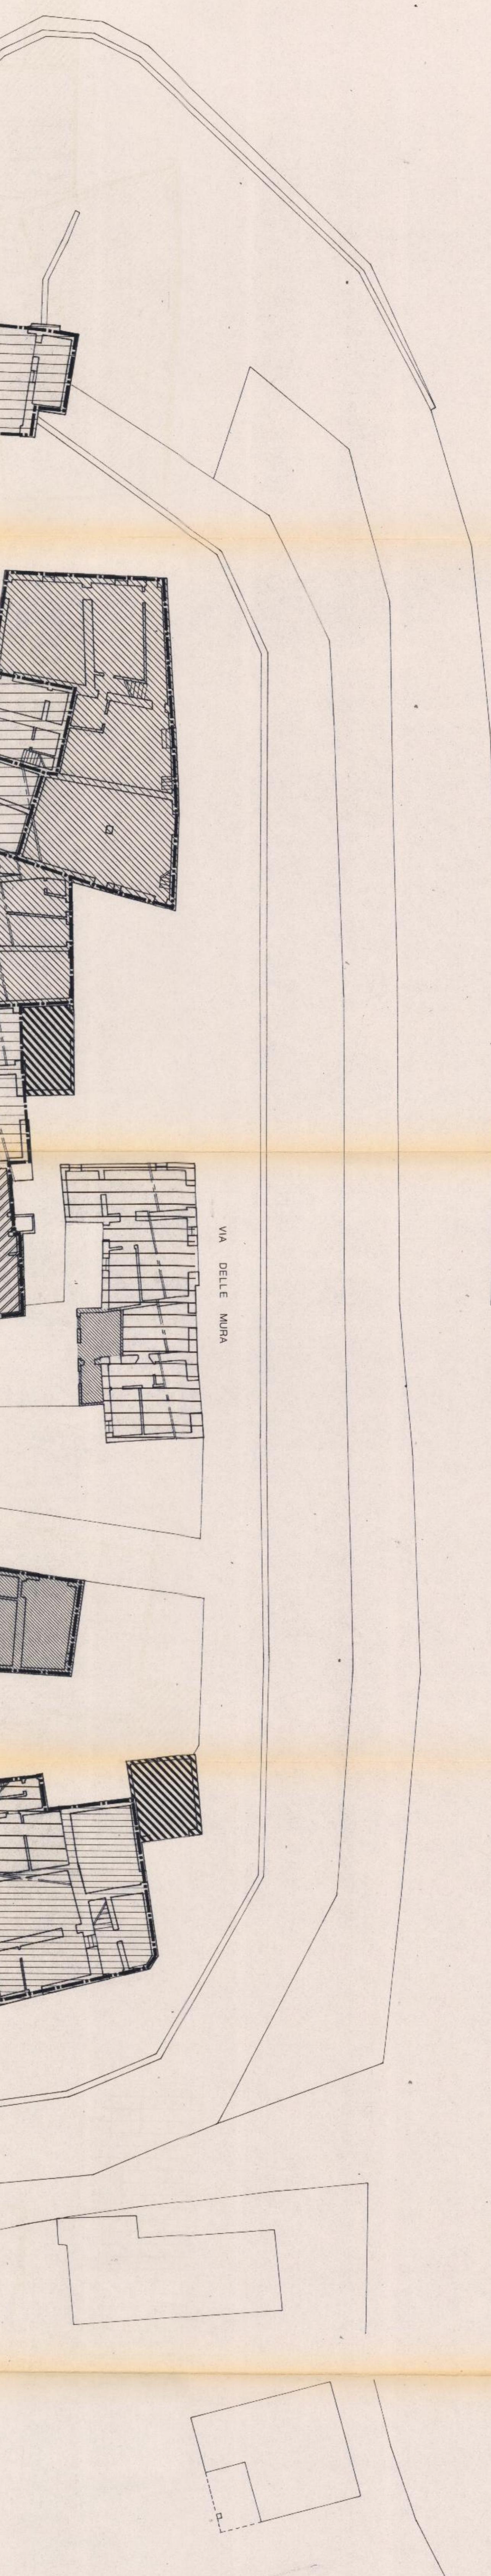      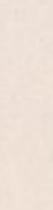 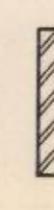 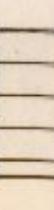 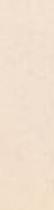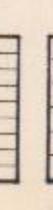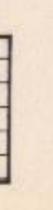

- 2.1. Unità edilizia tipologicamente determinata

2.1.1. prevalente perimetro degli elementi originali

  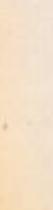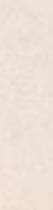 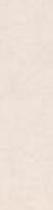           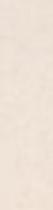   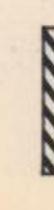 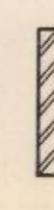 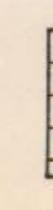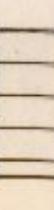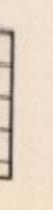 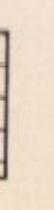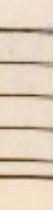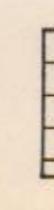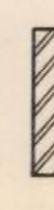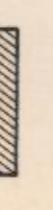

- 2.2. Corpo edilizio tipologicamente determinato, con decumano di elementi originali

2.2.1. Corpo edilizio tipologicamente determinato, con decumano di elementi originali

