COMUNE DI COLBORDOLO

PROVINCIA DI PESARO - URBINO

ESAMINATO DALLA COMMISSIONE EDILIZIA
IN DATA 29 MAG. 2012
PARERE
- ☐ Favorevole
- ☒ Favorevole con prescrizione
- ☐ Contrario
- ☐ Sospensivo

IL COMMISSARIO

COMUNE DI COLBORDOLO
Prot. n° 252
data 19 GEN. 2011

PIANO PARTICOLAREGGIATO DEL CENTRO STORICO DI TALACCHIO

TAV. **SF 7** SCALA 1: 200

ANALISI TIPOLOGICA

DATA: 18 GEN. 2011

ADOTTATO con atto di G.C. n. 101 del 16.07.2013
Il Segretario Comunale
Dott.ssa Sgariglia Fiorella

PROGETTISTA:
Arch. MARZIA CAMBONI

APPROVATO con atto di G.C. n. 130 del 14.11.2013
Il Segretario Comunale
Dott.ssa Sgariglia Fiorella

CAMBONI ARCHITESTUDIO
Arch. GIORGIO CAMBONI
Arch. LUCIO CAMBONI
Arch. MARZIA CAMBONI
Arch. ALBERTO IACCARINO

CAMBONI ARCHITESTUDIO
ARCHITETTI ASSOCIATI
0721/2226/F-403633 ufficiotecnico@architestudio.com P. IVA 01078540412
61100 PESARO CENTRO DIREZIONALE BENELLI via Mameli, 72 sc. C int. 110

PP TALACCHIO / GENNAIO 2011 / SF007 TALACCHIO.dwg

LEGENDA
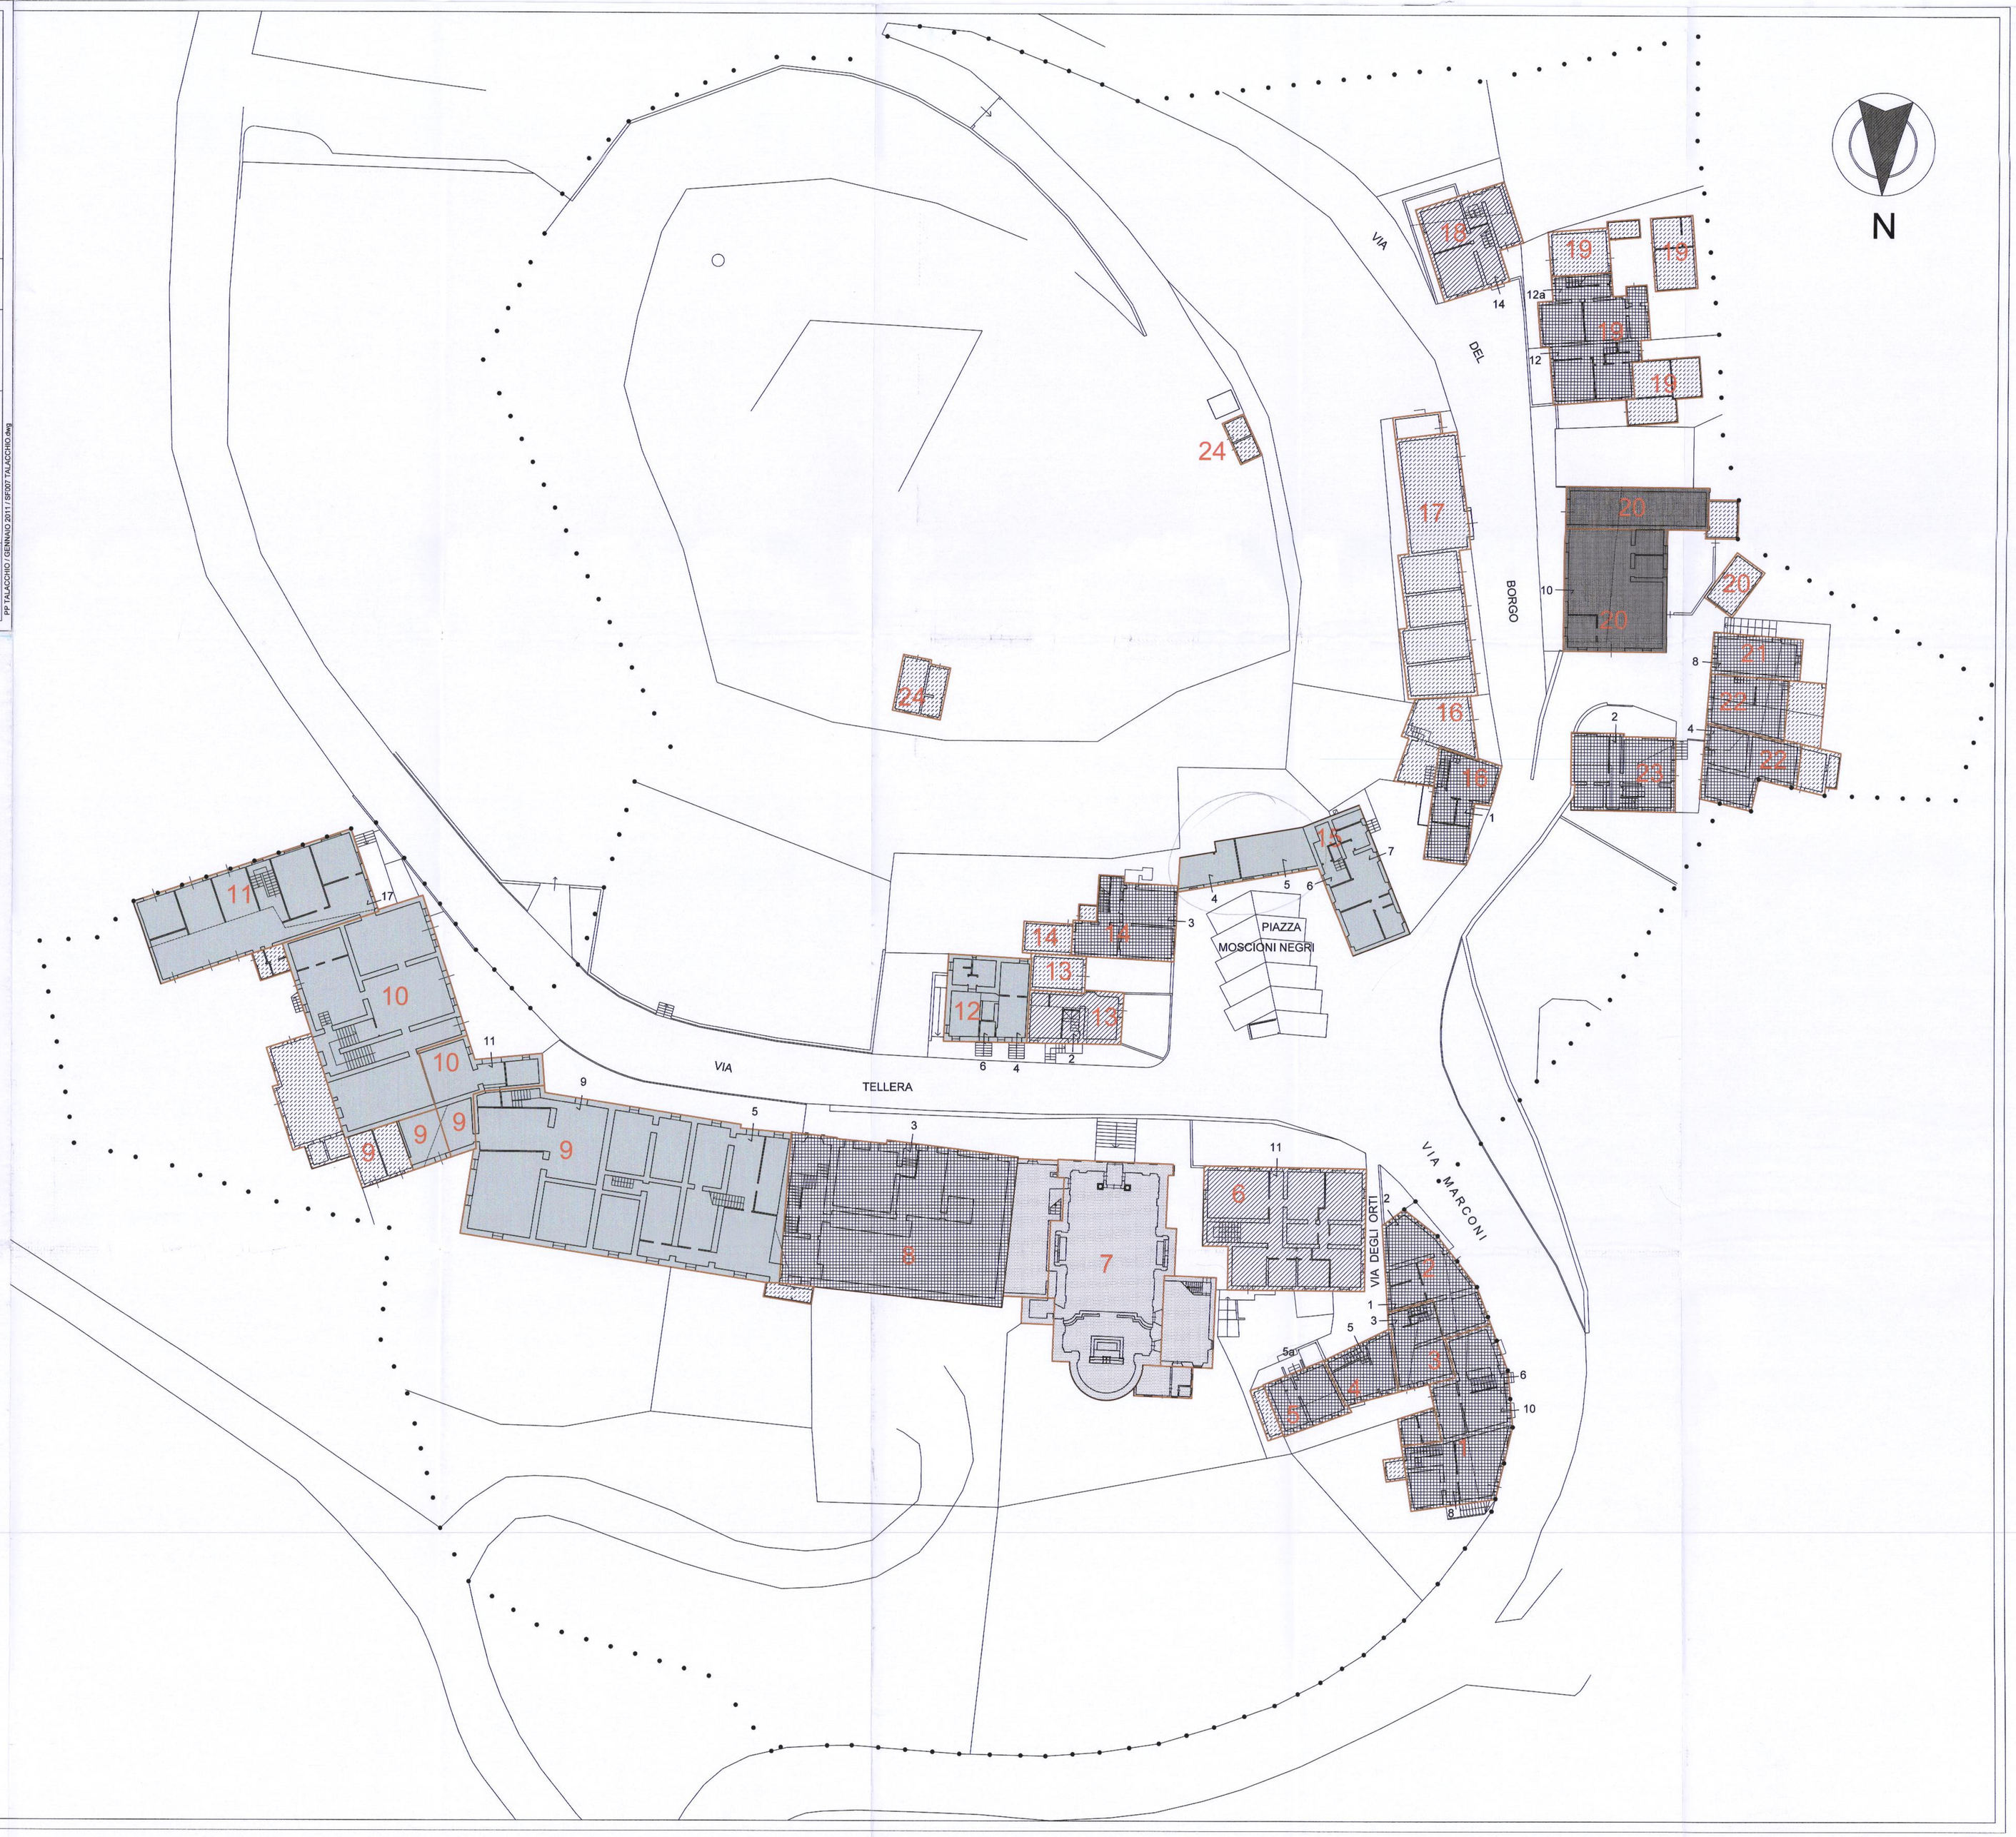
- • • • ZONA D'INTERVENTO
- 1... 24 N. RIFERIMENTO SCHEDE
- ¬ N NUMERO CIVICO
- EDIFICI IN LINEA
- EDIFICI A SCHIERA
- EDIFICI AGGREGATI (PALAZZINE)
- EDIFICIO ARTIGIANALE
- EDIFICI DI CULTO
- ACCESSORI ALLA RESIDENZA