Comune di Vallefoglio
Provincia di Pesaro e Urbino

Oggetto: **Variante generale al vigente P.R.G. comunale**
tramite rispetto di vincolo idraulico
n. 13 (loc. Monterciccio) - n. 14 (loc. Monterciccio)
n. 15 (loc. Monterciccio) Progetto solo

ALLEGATO ALLA RELAZIONE AI SENSI DELL'ART. 10 DELLA L.R. 22/11/1 E DELLA D.G.R. N. 53 DEL 27/01/2014. TITOLI E ELAB.

Elaborato di rilievo idraulico degli alvei ed individuazione del tracciato
Modello idraulico
Planimetria con sezioni trasversali

Tavola 01

RILIEVO TOPOGRAFICO
con individuazione delle aree idraulico rilevate

DATA: Settembre	Tracciato ciclopedonale per le proprie (comprensione) Dati Tecnici Rilievo Dati Tecnici Rilievo Aree Rilievo Topografico per la Valle Verde
ARCHIVIO N°	Dati Tecnici Rilievo Dati Tecnici Rilievo Aree Rilievo Topografico

ORDINE DI DELL'OCCHIO
ARCHITETTO
Dott. Arch. Pier Luigi Bonomi
ORDINE DEGLI ARCHITETTI
PIANIFICATORI PAESAGGISTI
E CONSERVATORI
PROVINCIA DI PESARO E URBINO
N. 1

N

LEGENDA:

- Sezioni Modello Idraulico (Inserite tramite il rilievo regione Marche)
- Sezioni Modello Idraulico (Inserite tramite il rilievo UBM)
- Sezioni del Modello Idraulico (Inserite tramite il rilievo del Geom. Projaz)
- Rilievo Topografico + collegamento delle stazioni (punteti in rosso) e collegamento angoli laterali
- Numerazione punto del rilievo descrizione del punto Quota Altimetrica rispetto al capisaldo altimetrico
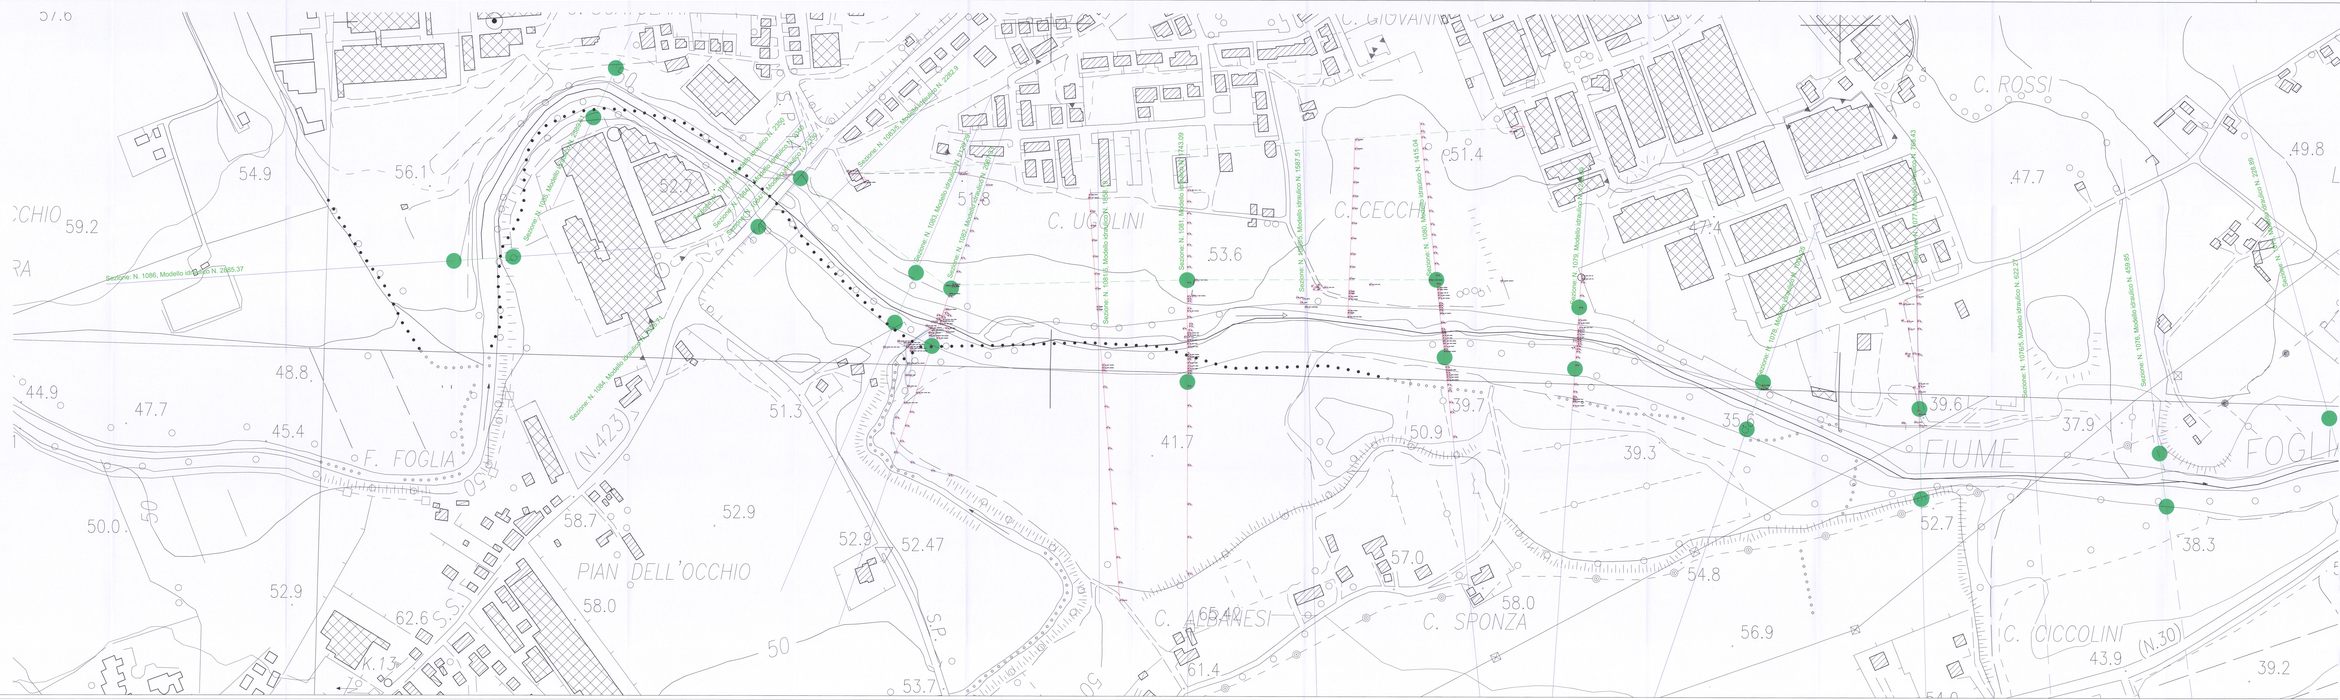
Scala di rappresentazione: 1:500