Comune di Vallefoglia
Provincia di Pesaro e Urbino

Oggetto: **Variante generale al vigente P.R.G. comunale**
Scheda oggetto di variante interessata:
n. 13 (loc. Montecchio) - n. 14 (loc. Montecchio)
n. 15 (loc. Montecchio) - Tangenziale viale

ALLEGATO ALLA RELAZIONE AI SENSI DELL'ART. 10 DELLA L.R. 22/11 E DELLA D.G.R. N. 53 DEL 27/01/2014, TITOLI II E III:

- verifica di compatibilità idraulica degli strumenti di pianificazione del territorio
- VALUTAZIONE IDRAULICA
- INVARIANZA IDRAULICA delle trasformazioni territoriali

Roberto BONVISSUTO
Ordine degli Ingegneri della Provincia di Pesaro e Urbino

Tavola	SEZIONI DEL TERRENO
02/A	

DATA:
Agosto 2018

ARCHIVIO N°:
Elab.094

Tecnici (ciascuno per le proprie competenze):
Geom. Gabriele Moretti
Dott. Geol. Roberto Bonvissuto
Dott. Geol. Luca Pierotti

COLLABORATORI:
Dott. Geol. L. Novarelli
Geom. F. Fioretti

COMUNE DI VALLEFOGLIA
AREA TECNICO GESTIONALE
CONCESSIONI EDILIZIE
N. 31 GIU. 2020
IL SEGRETARIO
dott. Nicola Mancini

LEGENDA:

- Sezioni Modello Idraulico (ricostruite integrando il rilievo regione Marche)
- Sezioni Modello Idraulico (ricostruite tramite il rilievo LIDAR)
- Sezioni del Modello Idraulico (ricostruite tramite rilievo del Geom. Frattelli)
- Tiranti Scenario WSE_PLAN_01
- Tiranti Scenario WSE_PLAN_02
- Tiranti Scenario WSE_PLAN_04
- Tiranti Scenario WSE_PLAN_05
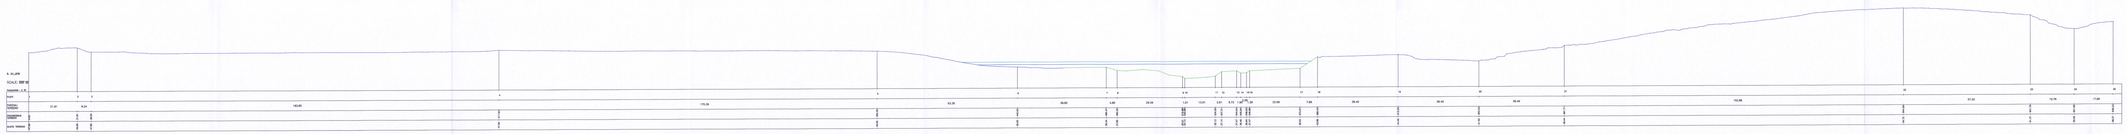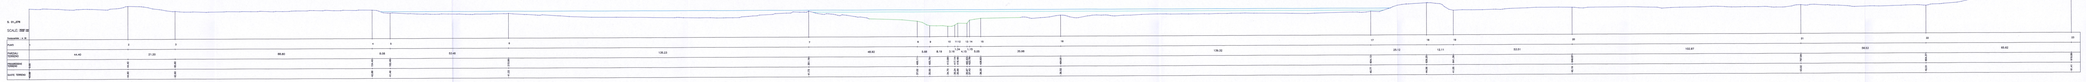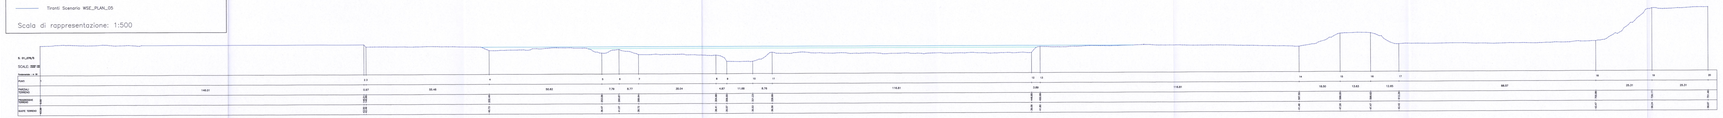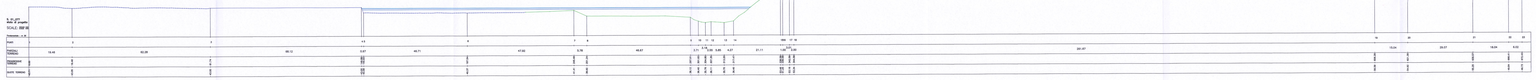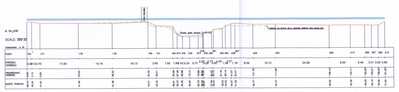
Scala di rappresentazione: 1:500