Comune di Vallefoglia
Provincia di Pesaro e Urbino

Oggetto: **Variante generale al vigente P.R.G. comunale**
Schede oggetto di variante interessate:
n. 13 (loc. Montecchio) – n. 14 (loc. Montecchio);
n. 15 (loc. Montecchio) Proprietà varie

ALLEGATO ALLA RELAZIONE AI SENSI DELL'ART. 10 DELLA L.R. 22/11 E DELLA D.G.R. N. 53 DEL 27/01/2014, TITOLI E II.

- verifica di compatibilità idraulica degli strumenti di pianificazione del territorio
- Modello Idraulico
- Invarianza idraulica delle trasformazioni territoriali

Roberta BOSSACCHI
Ingegnere Ambientale
Sez. A n. 2107

Tavola 02/9

SEZIONI DEL TERRENO

DATA: Agosto 2016

Tecnici (cassetto per le proprie competenze):
geom. Gabriele Vitali
arch. Alessandro Mariotti
dott. ing. Matteo Tassoni

COLLABORATORI:
Dott. Geol. L. Nicuzzi
Geom. F. Piccioli

ARCHIVIO N°: Cod.158

COMUNE DI VALLEFOGLIA
ADOTTATO CON DELIBERA DI CONSIGLIO COMUNALE
N. 4 del 31 GEN. 2018
IL SEGRETARIO GENERALE
Dott. Pietro Paolo Tassi

IL RESPONSABILE DEL PROCEDIMENTO
Arch. Mariotti Alessandro

LEGENDA:

- Sezioni Modello Idraulico (ricostruite integrando il rilievo regione Marche)
- Sezioni Modello Idraulico (ricostruite tramite il rilievo LIDAR)
- Sezioni del Modello Idraulico (ricostruite tramite rilievo del Geom. Protetti)
- Tiranti Scenario WSE_PLAN_01
- Tiranti Scenario WSE_PLAN_02
- Tiranti Scenario WSE_PLAN_04
- Tiranti Scenario WSE_PLAN_05
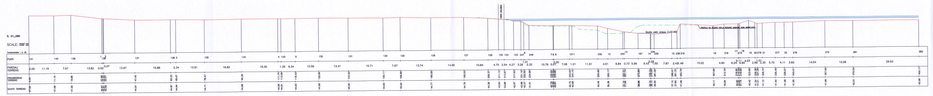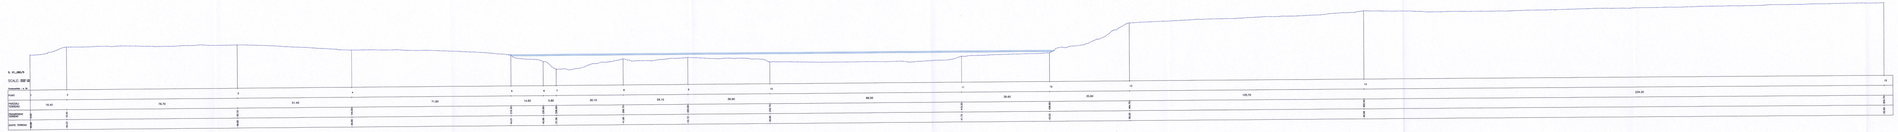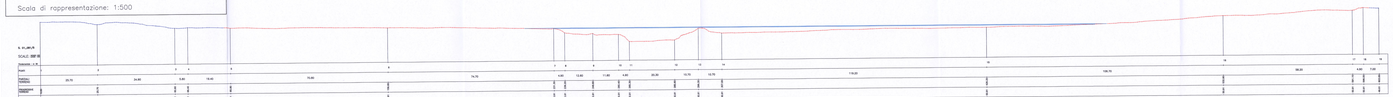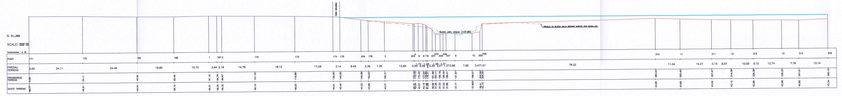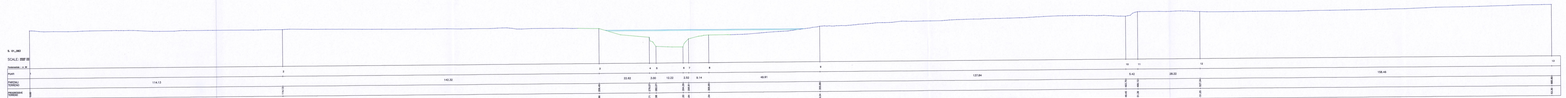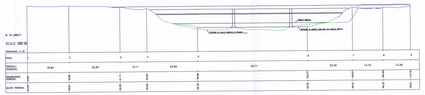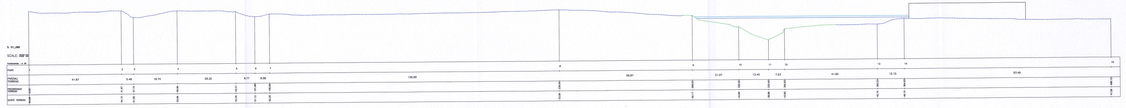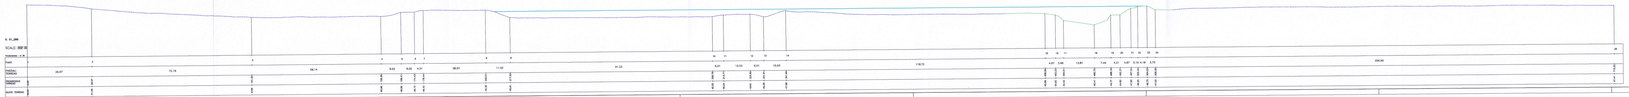
Scala di rappresentazione: 1:500