Comune di Vallefoglia
Provincia di Pesaro e Urbino

Oggetto: **Variante generale al vigente P.R.G. comunale**
Lavori aperti di natura idraulica
n. 13 (loc. Monteficcio) - n. 14 (loc. Monteciccio)
n. 15 (loc. Montecichi) Popoli sale

ALLEGATO ALLA RELAZIONE AI SENSI DELL'ART. 10 DELLA L.R. 22/11 E DELLA D.G.R. N. 53 DEL 27/01/2014, TITOLI E E

- Compatibilità idraulica degli interventi di pianificazione del territorio
- Indirizzi normativi
- Prescrizioni per la realizzazione tecnica

Tavola 04/B

SCENARI MODELLAZIONE IDRAULICA
con indicazione delle aree idraulicamente rischiose (Tavole 04/B) - Tavola 04/B (Tavola tematica) (in loco CR 11/06)

DATA: luglio 2014	Il tecnico incaricato per gli aspetti compatibilità: Ing. Luca Mazzanti
	Il tecnico incaricato per gli aspetti geologici: Dott. Geol. Fabio Gambini
	Il tecnico incaricato per gli aspetti idraulici: Ing. Alessandro Gaudenzi
ARCHIVIO N°:	
FOGLIO:	

DOMICILIO DIGITALE
Comune di Vallefoglia
del 31.03.2016
Firma digitale

N

LEGENDA:

- Sezioni Modello Idraulico (Idrometrie transito 2 rilievo regione Marche)
- Sezioni Modello Idraulico (Idrometrie transito 2 rilievo UGMS)
- Sezioni del Modello Idraulico (Idrometrie transito 2 rilievo del Geom. Pruppi)
- Rilievo Topografico - collegamento delle sezioni (punteggi in rosso) e collegamento argini fiderazzi
- Numerazione punto del rilievo descrizione del punto Quota altimetrica rispetto al caposaldo altimetrico
- Scenario WSE_PLAN_04
- Scenario WSE_PLAN_05

Scala di rappresentazione: 1:500

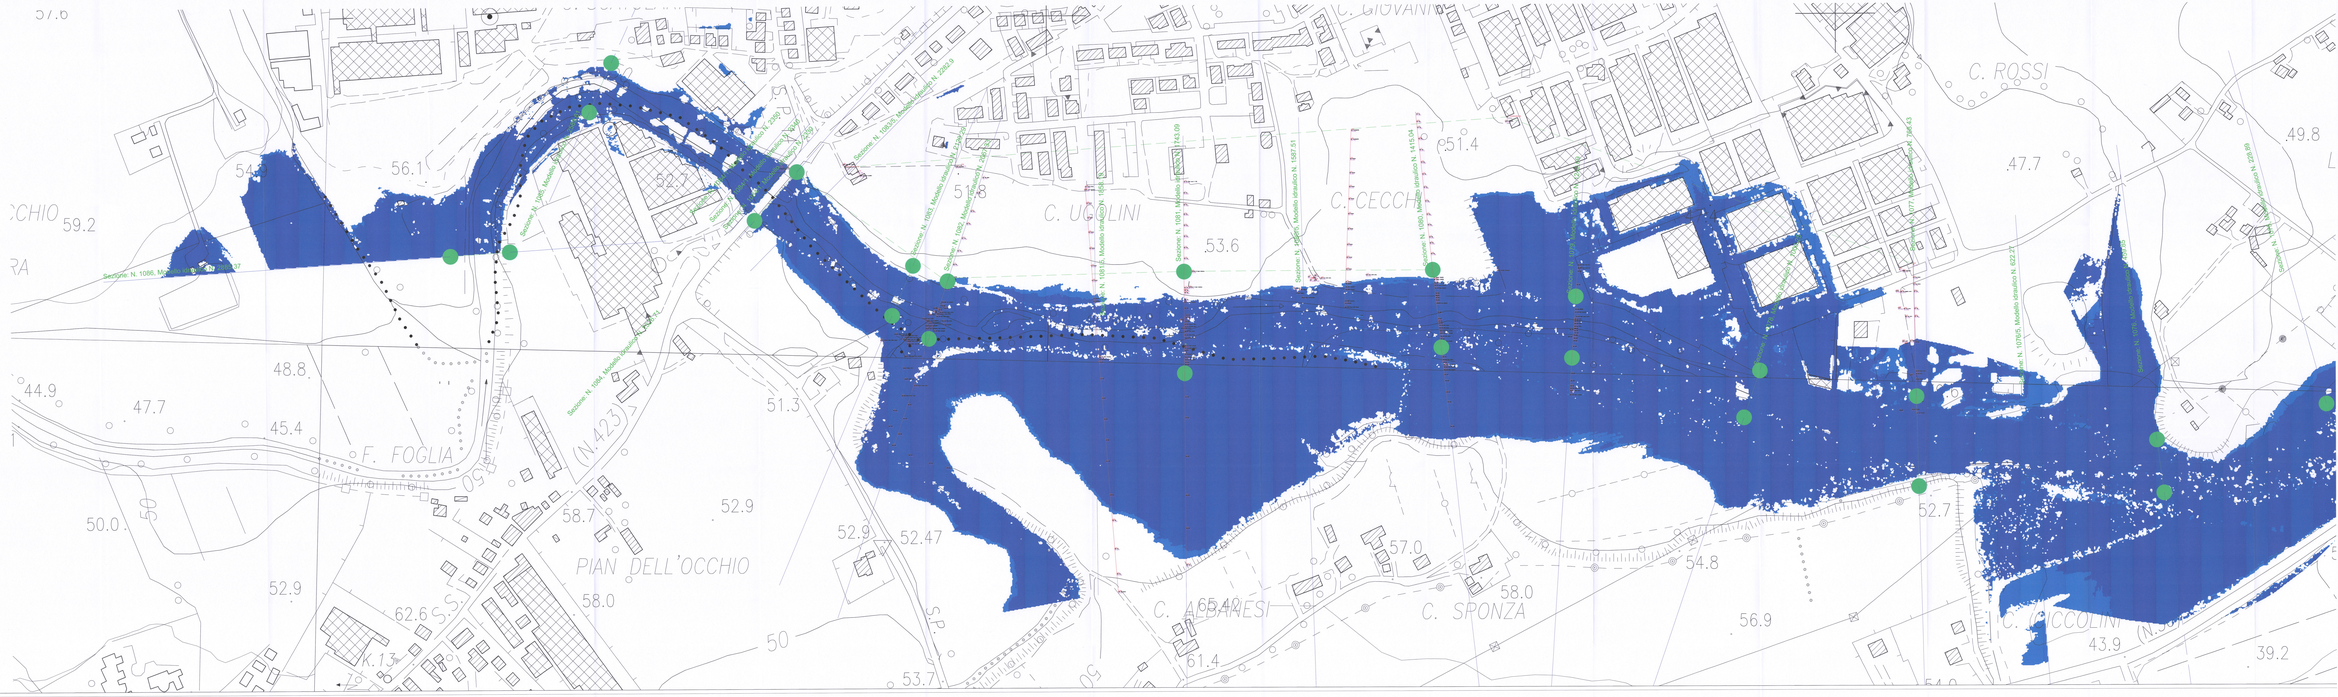
C. ROSSI
C. UGOLINI
C. CECCHI
C. GIOVANNI
F. FOGLIA
PIAN DELL'OCCHIO
C. SPONZA
C. ANNESI
C. PICCOLINI
Sezione