**Comune di Vallefoglia**
Provincia di Pesaro e Urbino

Oggetto: ***Variante generale al vigente P.R.G. comunale***
**Schede oggetto di variante interessate:**
**n. 13 (loc. Montecchio) e n. 14 (loc. Montecchio)**
**n. 15 (loc. Montecchio) Proprietà varie**

ALLEGATO ALLA RELAZIONE AI SENSI DELL'ART. 10 DELLA L.R. 22/11 E DELLA D.G.R. N. 53 DEL 27/01/2014, TITOLI II E III.
verifica di compatibilità idraulica degli strumenti di pianificazione del territorio
Verifica Completa
Procedura Idraulica delle trasformazioni territoriali

Roberto BATTAZZA
Ordine degli Ingegneri della Provincia di Pesaro e Urbino
n. 1134 sez. A

| Tavola 02/8 | SEZIONI DEL TERRENO |
|---|---|

| DATA: | Tecnici (ciascuno per le proprie competenze): |
|---|---|
| Agosto 2018 | Geom. Daniela Vesi<br>dott. geol. Roberto Romagno<br>dott. ing. Roberto Vestoni<br>Arch. Ilaria Gabrielli<br>dott. Geol. L. Talocanti<br>Geom. P. Pistelli |
| ARCHIVIO N°: | |
| Grucfal | |

COMUNE DI VALLEFOGLIA COMUNE DI VALLEFOGLIA
ADOTTATO CON DELIBERA DI CONSIGLIO COMUNALE N. 38 DEL 30/07/2018
CONSIGLIO COMUNALE N. 38 DEL 30/07/2018
IL SEGRETARIO COMUNALE
Dott. Giuliana Pedrazzini

LEGENDA:
- Sezioni Modello Idraulico (ricostruite integrando il rilievo regione Marche)
- Sezioni Modello Idraulico (ricostruite tramite il rilievo LIDAR)
- Sezioni del Modello Idraulico (ricostruite tramite rilievo del Geom. Profetti)
- Tirranti Scenario WSE_PLAN_01
- Tirranti Scenario WSE_PLAN_02
- Tirranti Scenario WSE_PLAN_04
- Tirranti Scenario WSE_PLAN_05
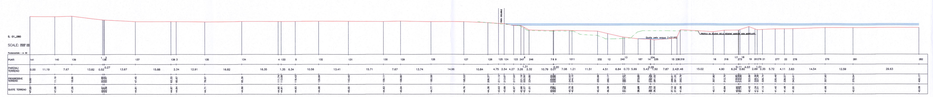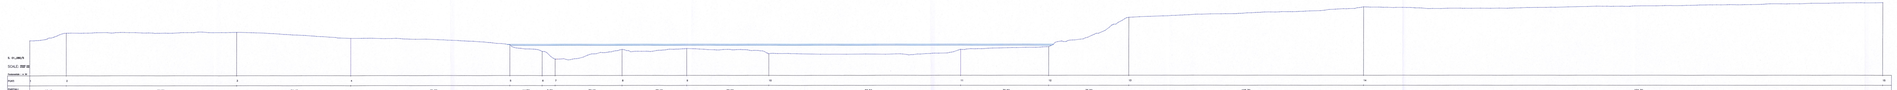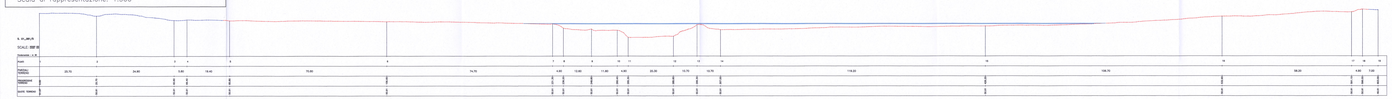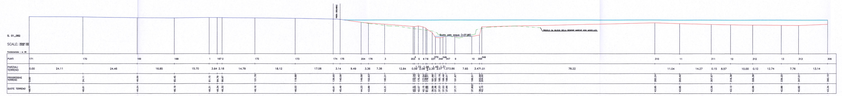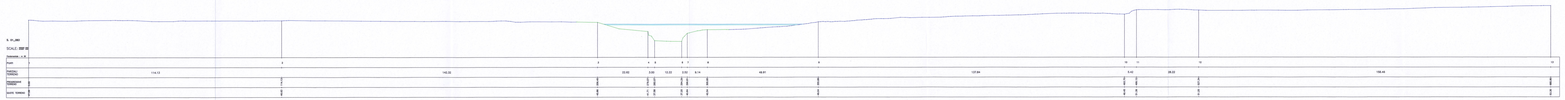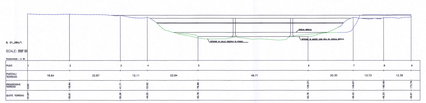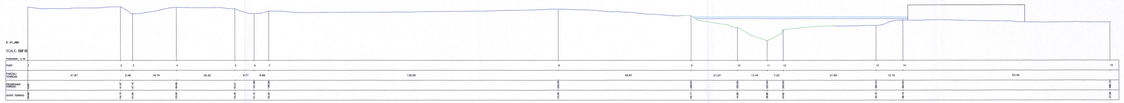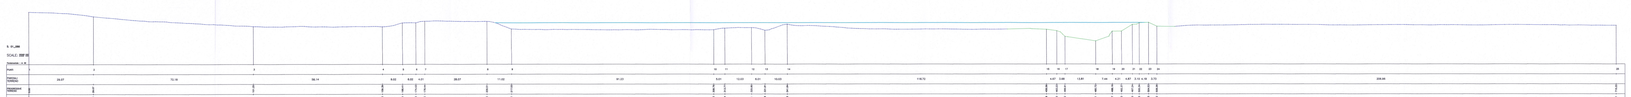
Scala di rappresentazione: 1:500