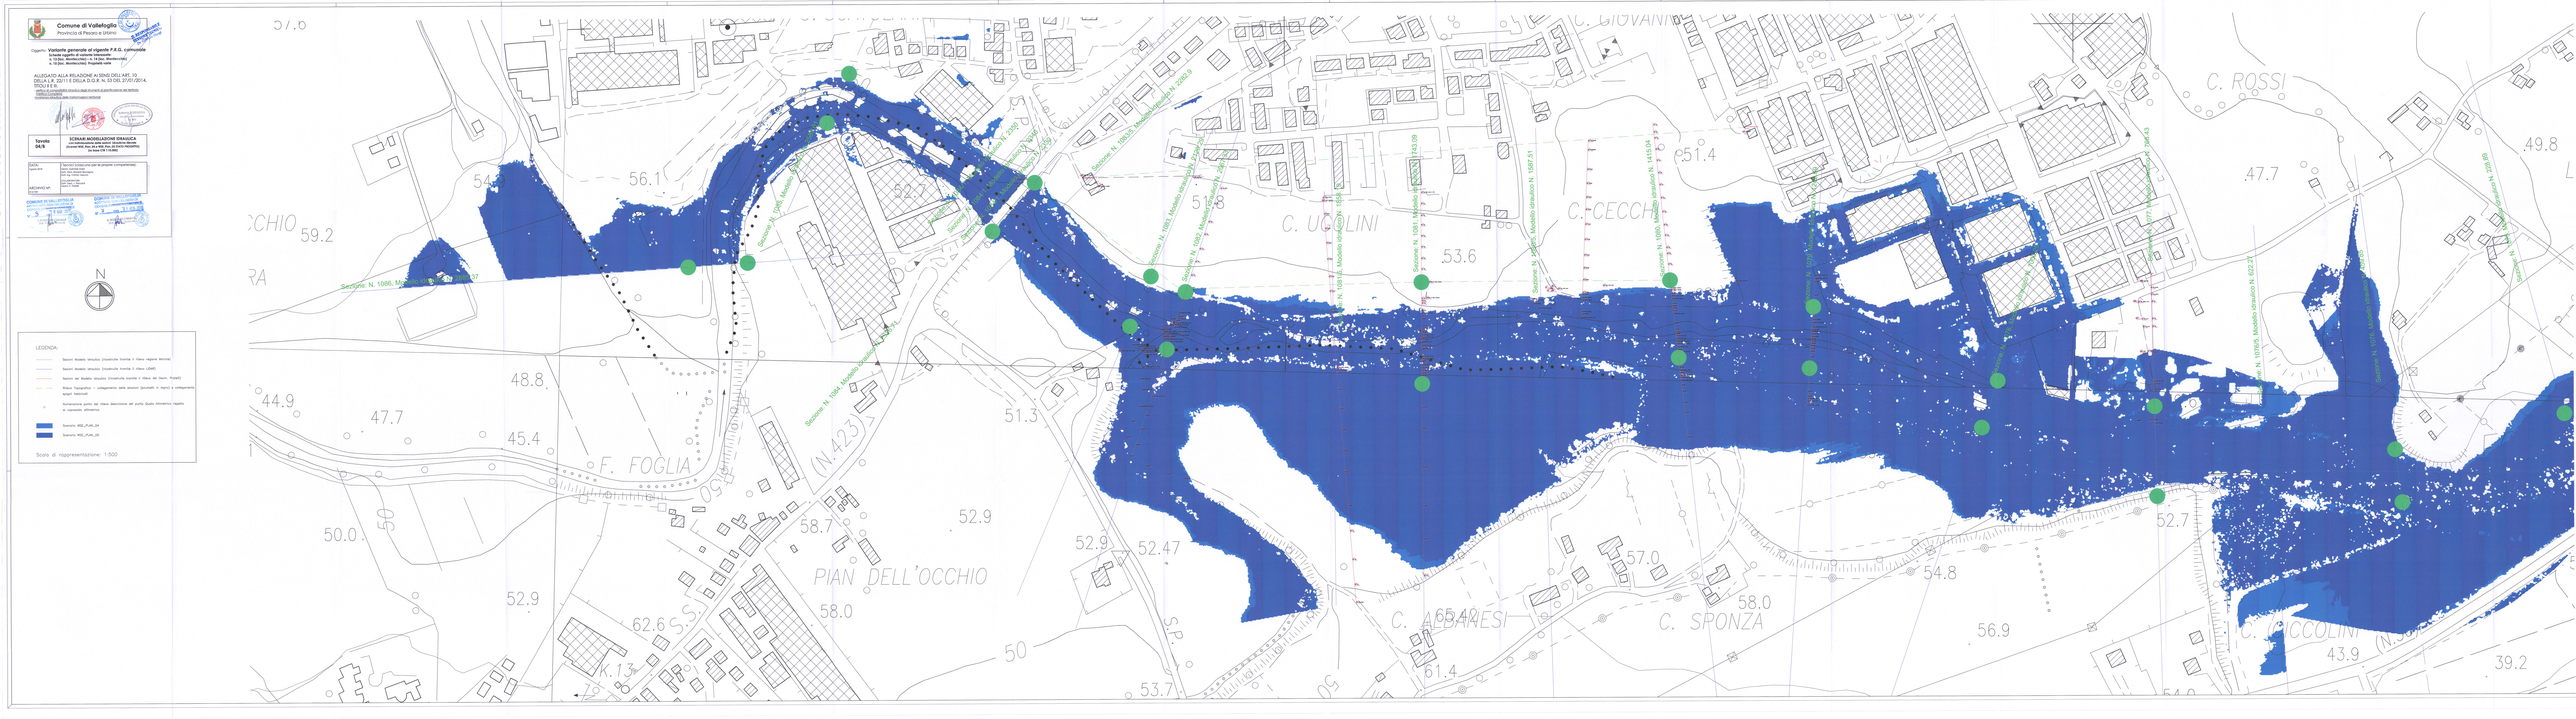
Comune di Vallefoglia
Provincia di Pesaro e Urbino
Oggetto: Variante generale al vigente P.R.G. comunale
Variante oggetto di valutata indipendente:
n. 13 (Sez. Monteschiaffo) e n. 14 (Sez. Monteschiaffo)
n. 15 (Sez. Monteschiaffo) Progetto vario
ALLEGATO ALLA RELAZIONE AI SENSI DELL'ART. 10 DELLA L.R. 22/11 E DELLA D.G.R. N. 53 DEL 27/01/2014, TITOLI II E III.
Tavola 04/9
SCENARI MODELLAZIONE IDRAULICA
Scala di rappresentazione: 1:500
N
LEGENDA:
Scala di rappresentazione: 1:500
C. ROSSI
C. UCCOLINI
C. CECCHI
C. ALBANESI
C. SPONZA
C. PICCOLINI
F. FOGLIA
PIAN DELL'OCCHIO
(N.423)
S.S.
S.P.
K.13
59.2
56.1
52.7
51.8
53.6
51.4
47.7
49.8
44.9
47.7
48.8
45.4
51.3
50.0
52.9
58.7
52.9
52.47
58.0
62.6
53.7
57.0
58.0
54.8
56.9
52.7
43.9
39.2
61.4