




PARTICOLARE LOCALI PANE E ROSTICCERIA

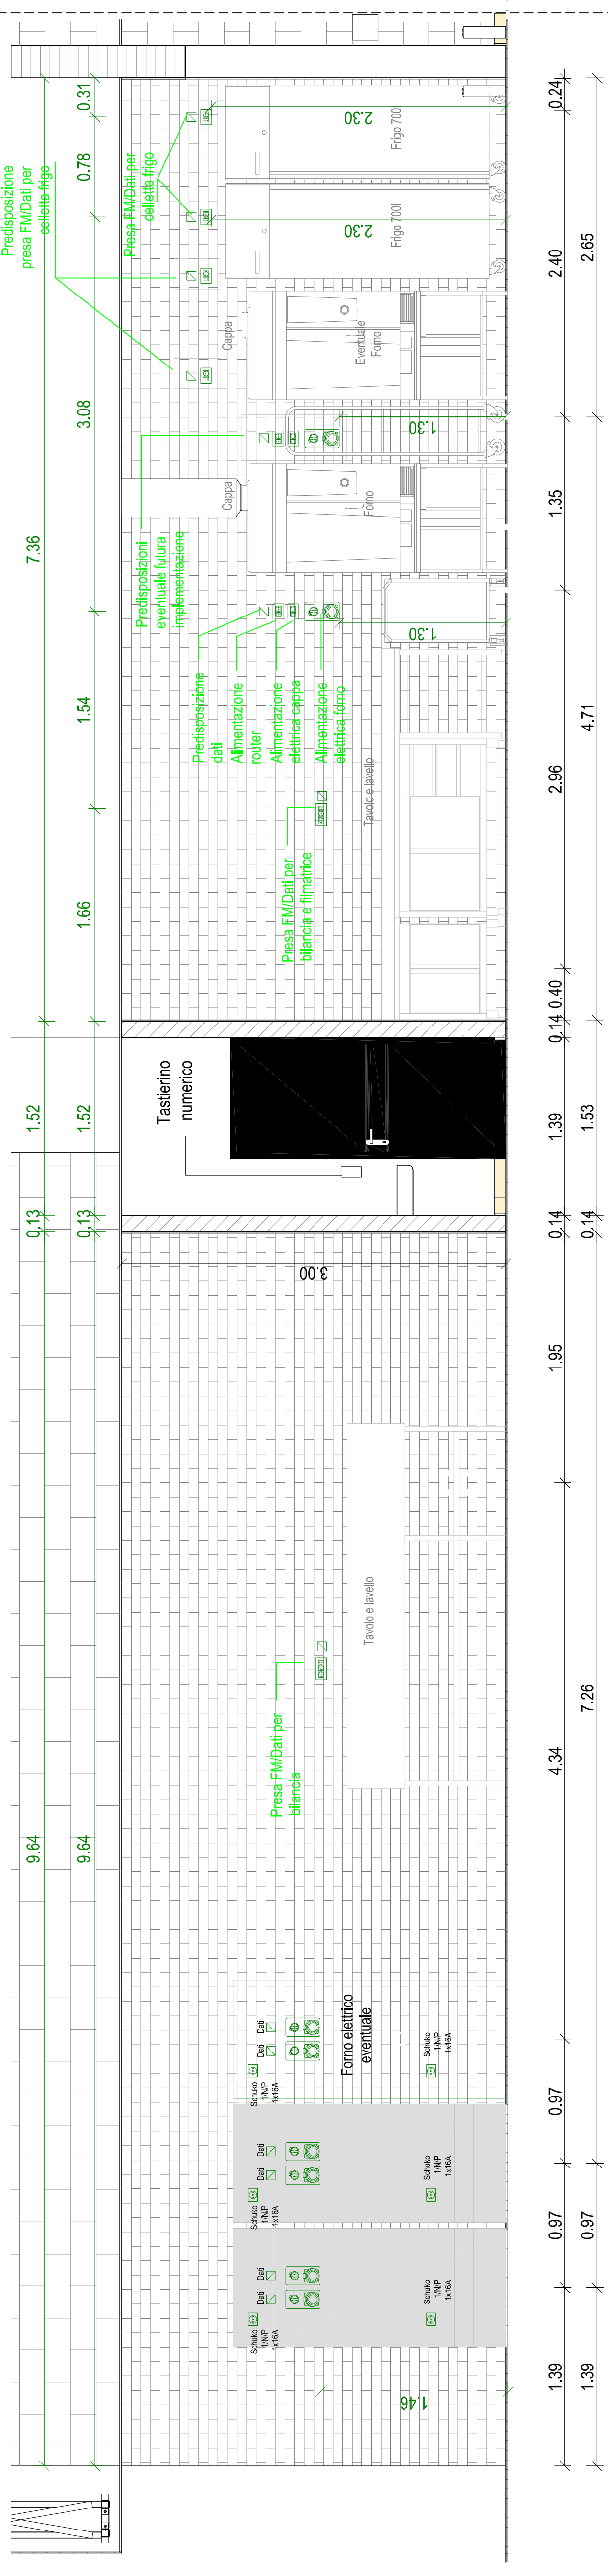


PARTICOLARE PER REALIZZAZIONE CANALE DISTRIBUZIONE E PRESA ALIMENTAZIONE VASCHE CARNI/SURGELATI

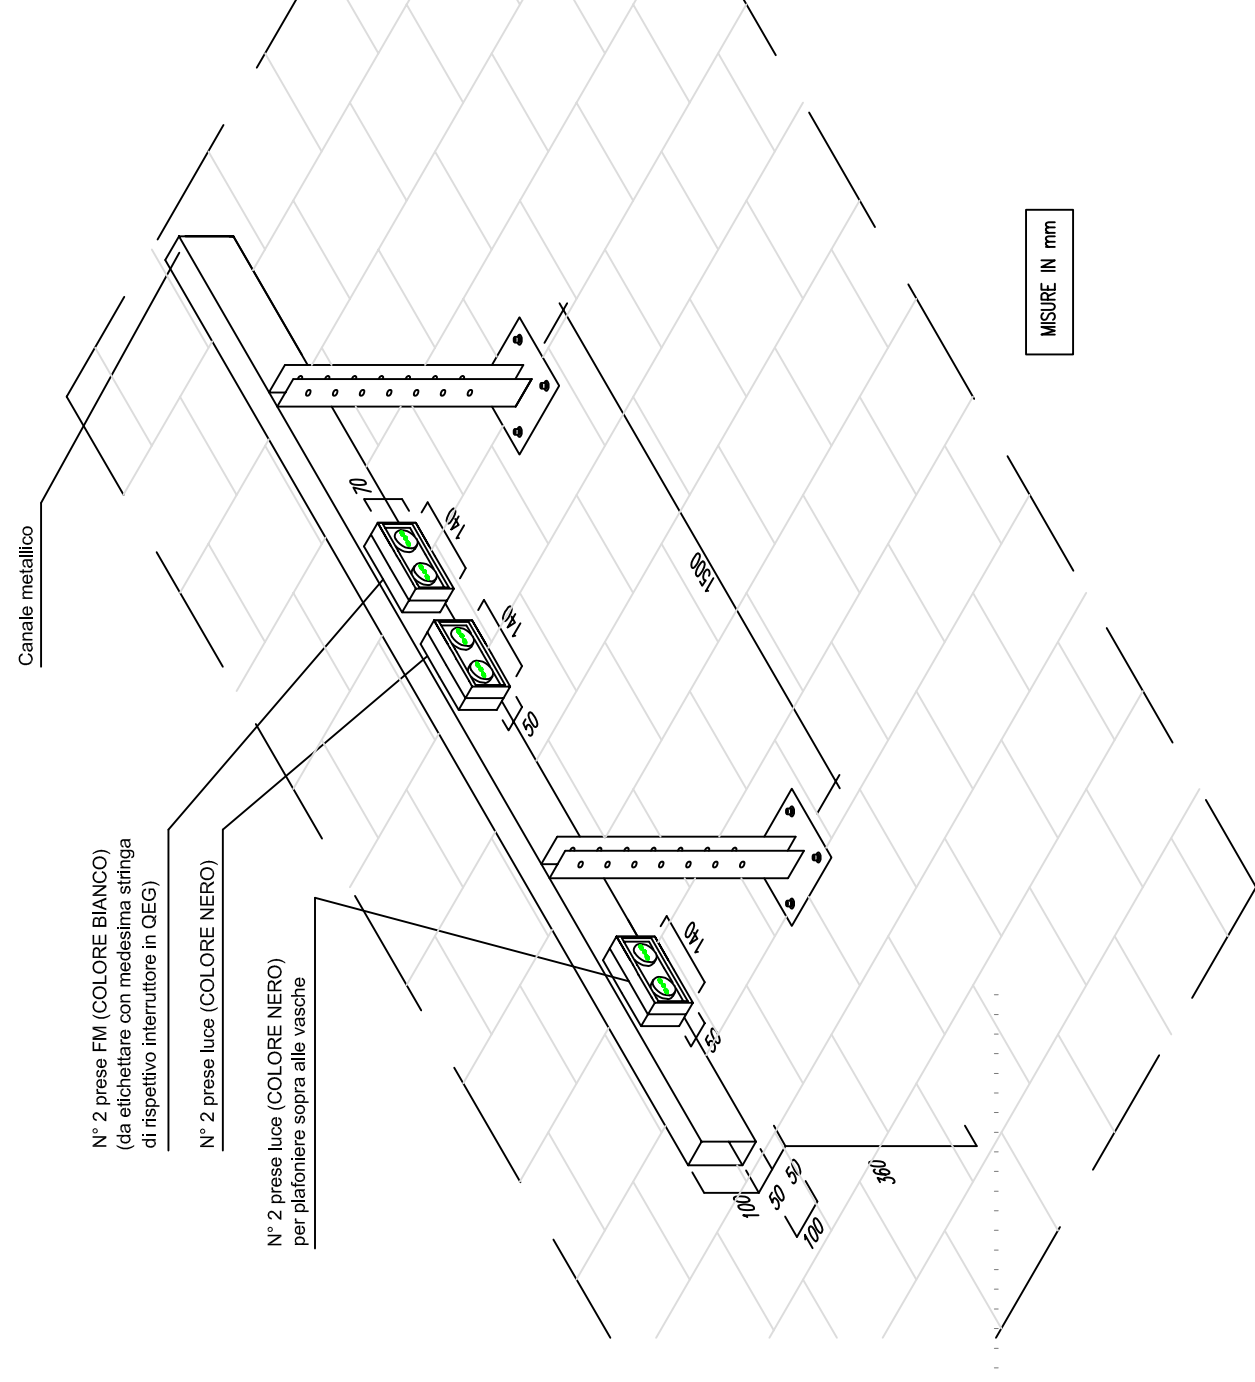


PARTICOLARE INSTALLAZIONE PENDINI LUCI CASO A: FISSAGGIO SULLA GAMBA DEL TECOLO

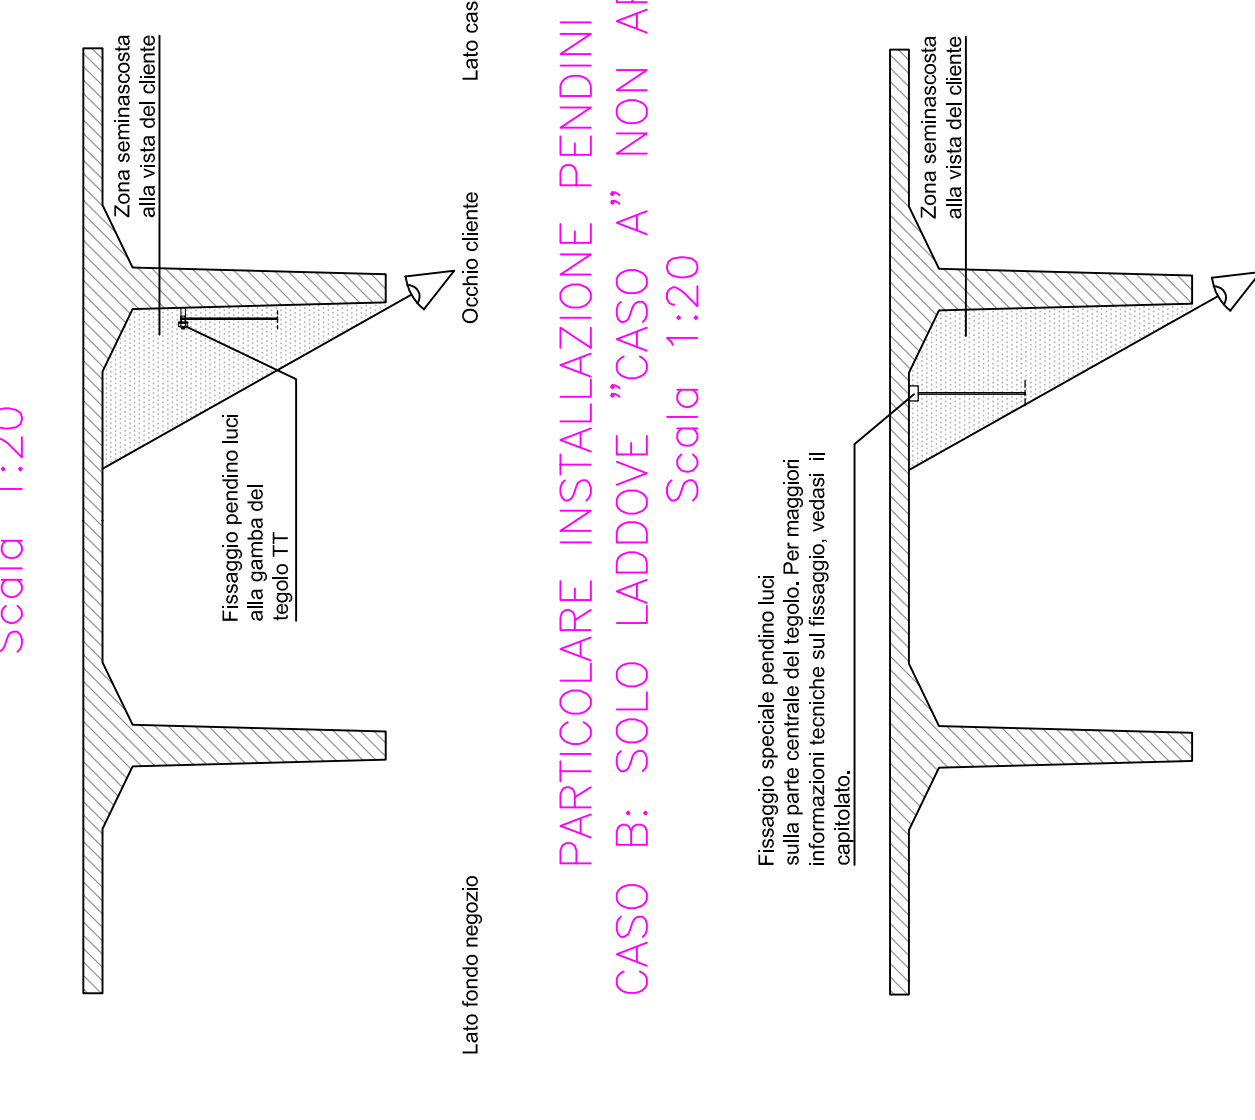


PARTICOLARE INSTALLAZIONE PENDINI LUCI CASO B: SOLO LADDOVE "CASO A" NON APPLICABILE

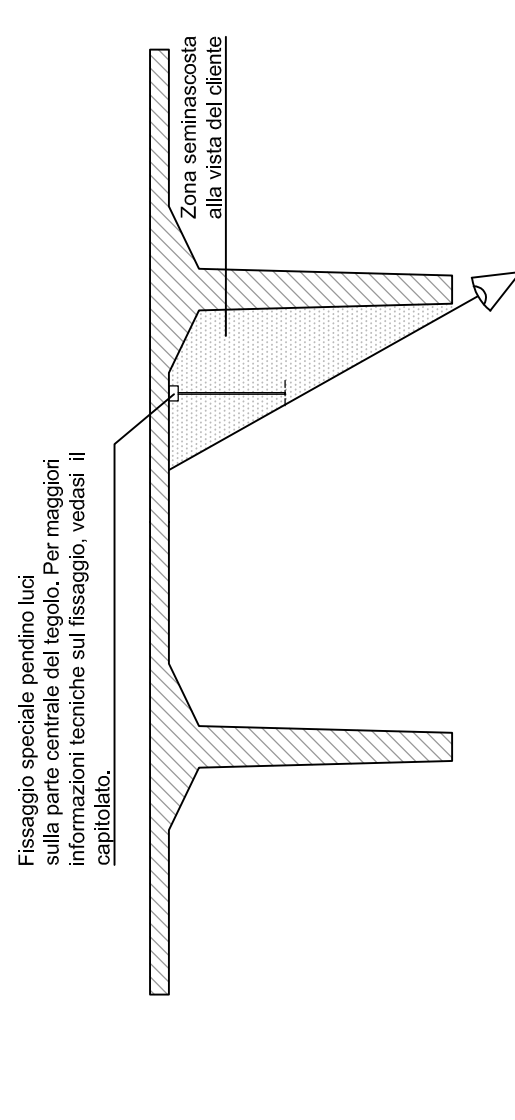

PARTICOLARE PIANTE LOCALI IN COPERTURA

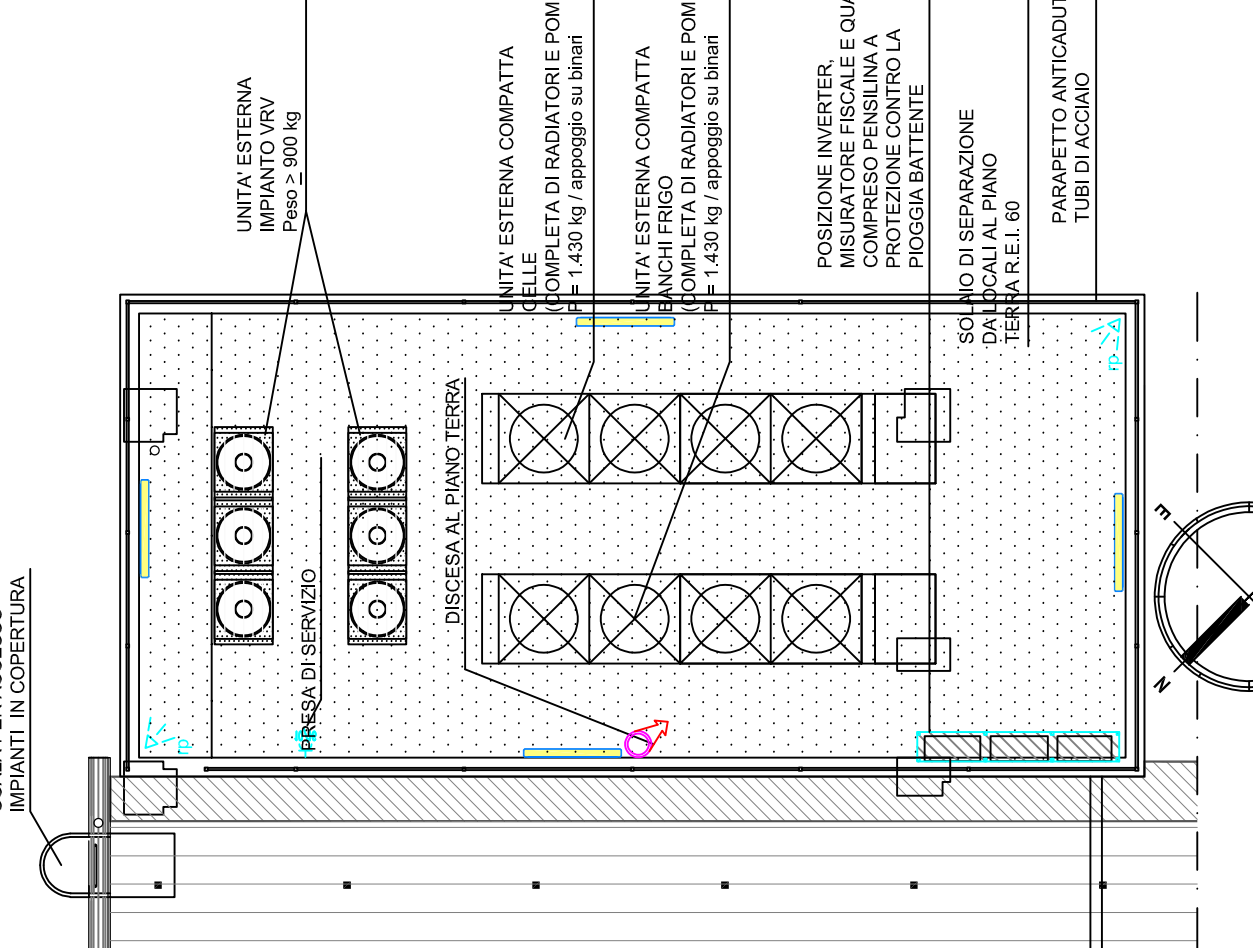

DETTAGLIO ALIMENTAZIONE PORTA AD AVVOLGIMENTO RAPIDO

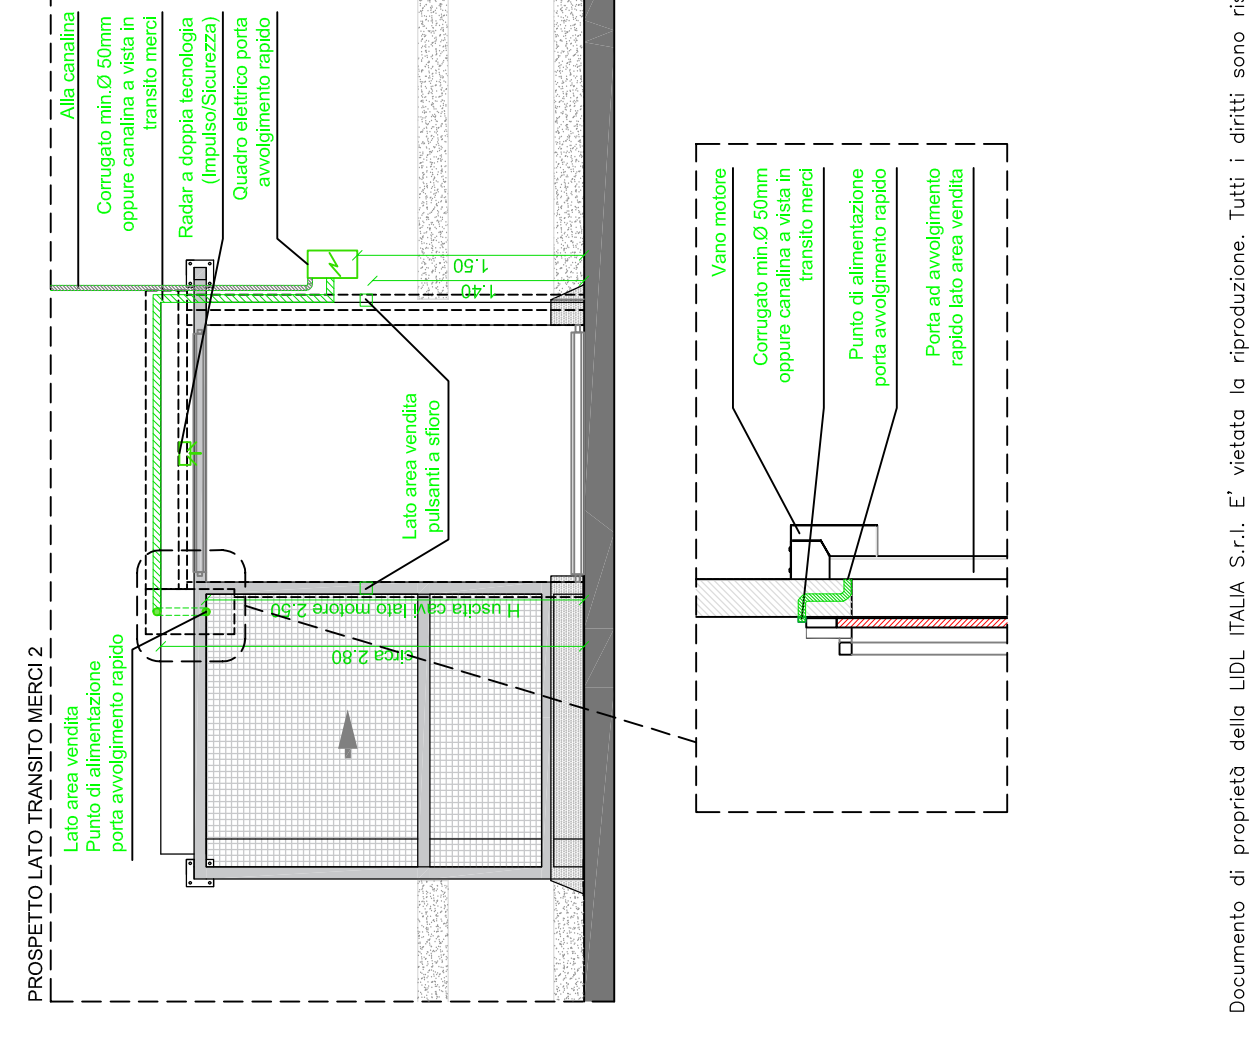







LEGENDA

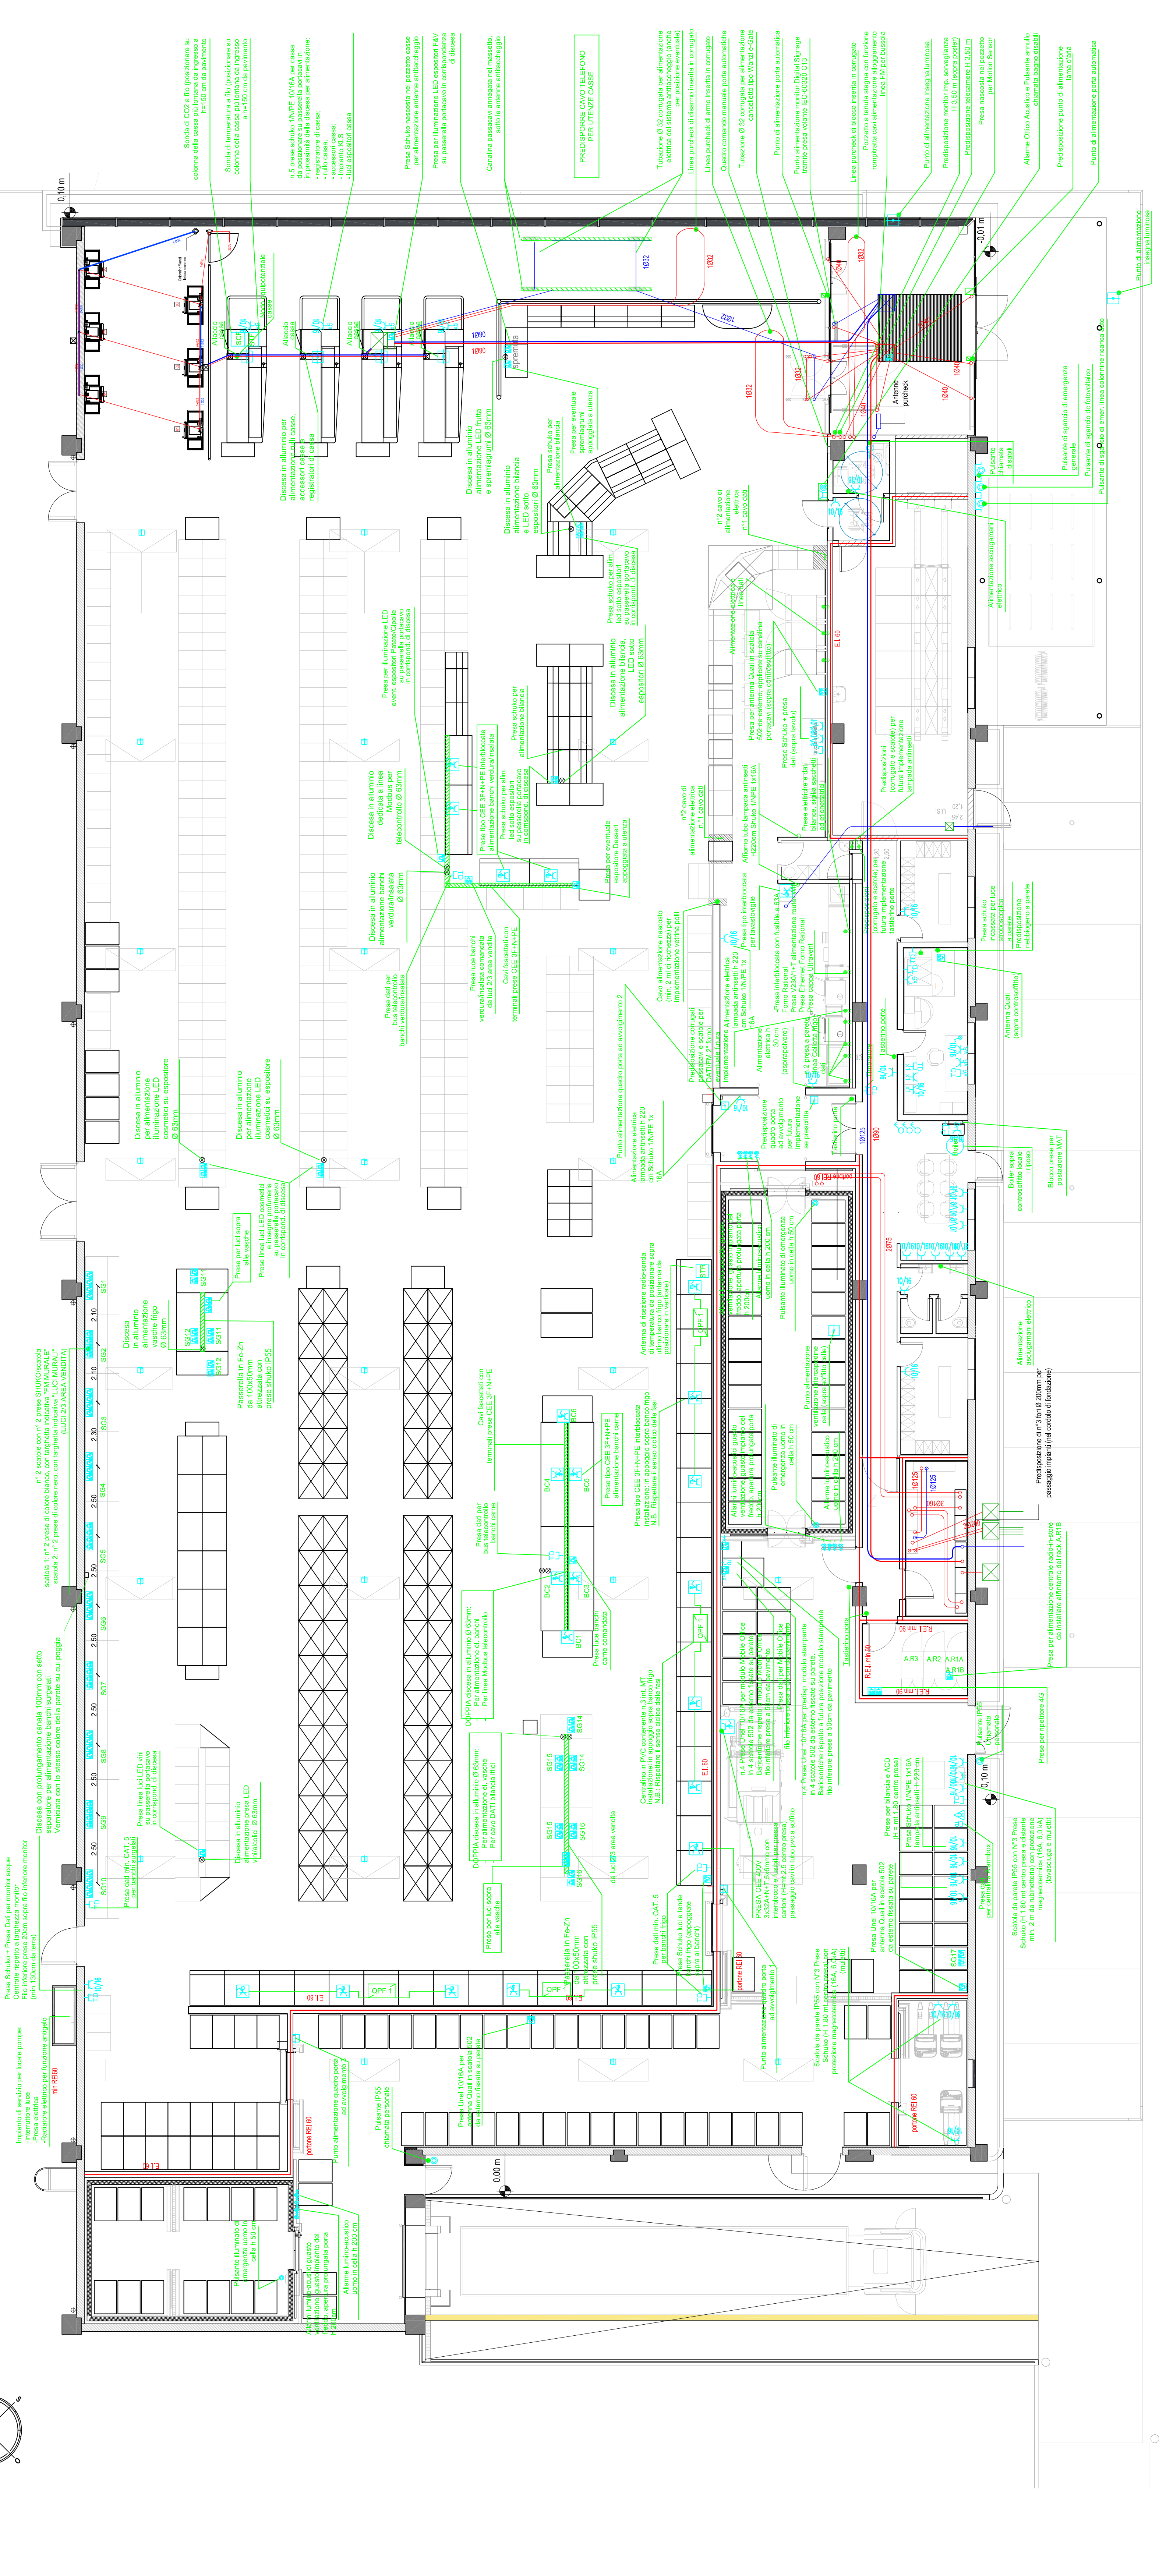

I TECNICI

LEGENDA

- 1 LINEA TELEFONICA
- 2 LINEA TELEFONICA
IV-A2-2

PIANIMETRIA impianto elettrico

PROPRIETA' : LUCARINI CRISTINA

ELABORATO : PARTE IV - PROGETTO FABBRICO COMMERCIALE UBICATO NEL COMPARTO "M11A" - IMPIANTO ELETTRICO -

INGEGNERE MAURO ALESSANDRINI

Via G. Cantoni, 22 - 61022 VALERPOLA (RN) P.IVA 024120417 - tel. 339491610