


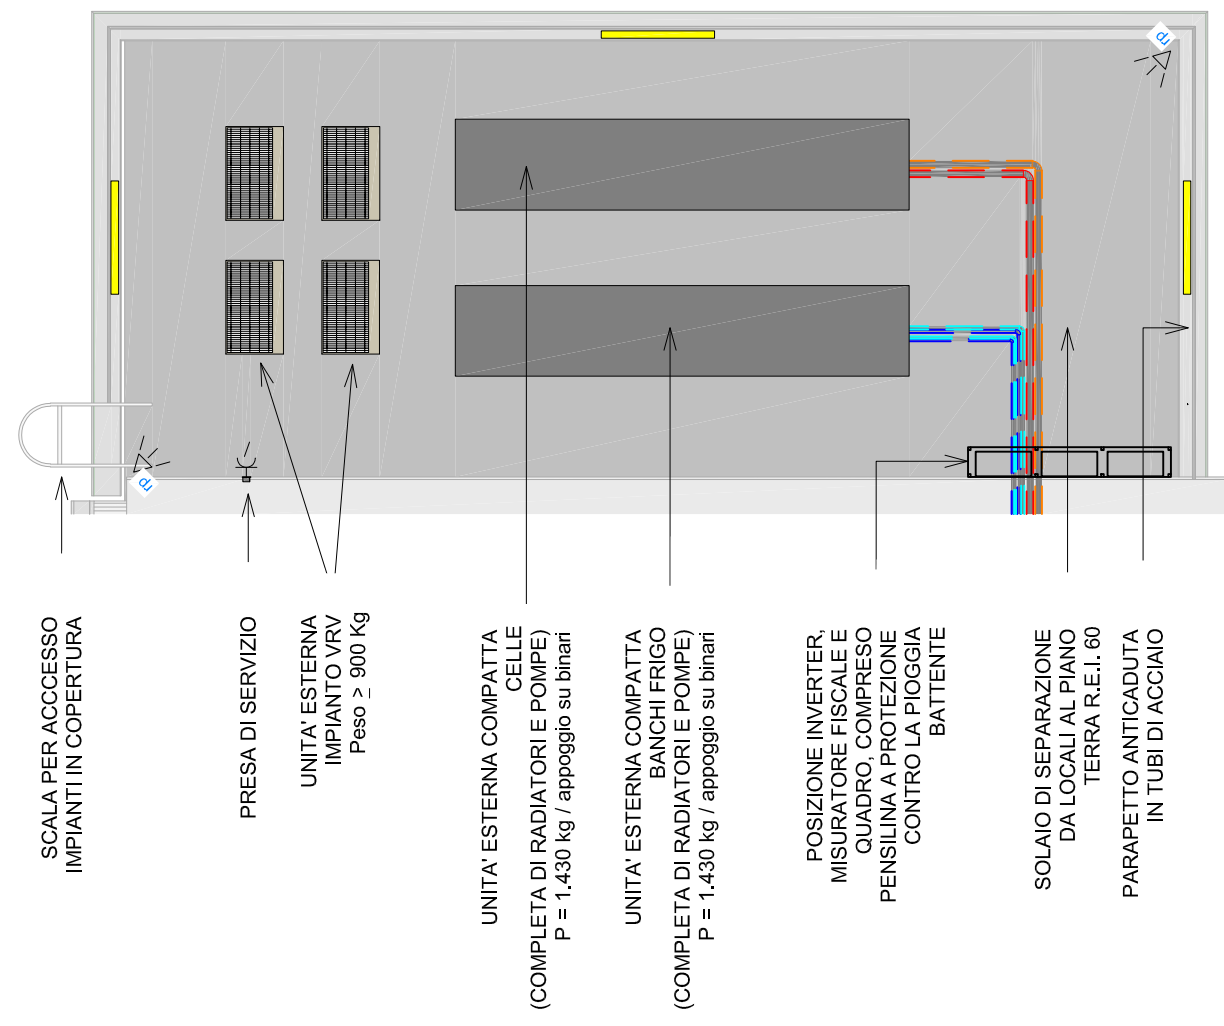




LOGICA DI ALLACCIO CORPI ILLUMINANTI IN AREA VENDITA

LAMPADE A FILA CONTINUA: vedere planimetria (misto 1 / 3 + 2 / 3)
FARETTI: 2 / 3
dimmerate secondo pre-configurazione



ILLUMINAZIONE PROPRIA ESPOSITORI PANE: 2 / 3

ILLUMINAZIONE PROPRIA VASCHE: 2 / 3

ILLUMINAZIONE PROPRIA ARMADI SURGELATI: 2 / 3

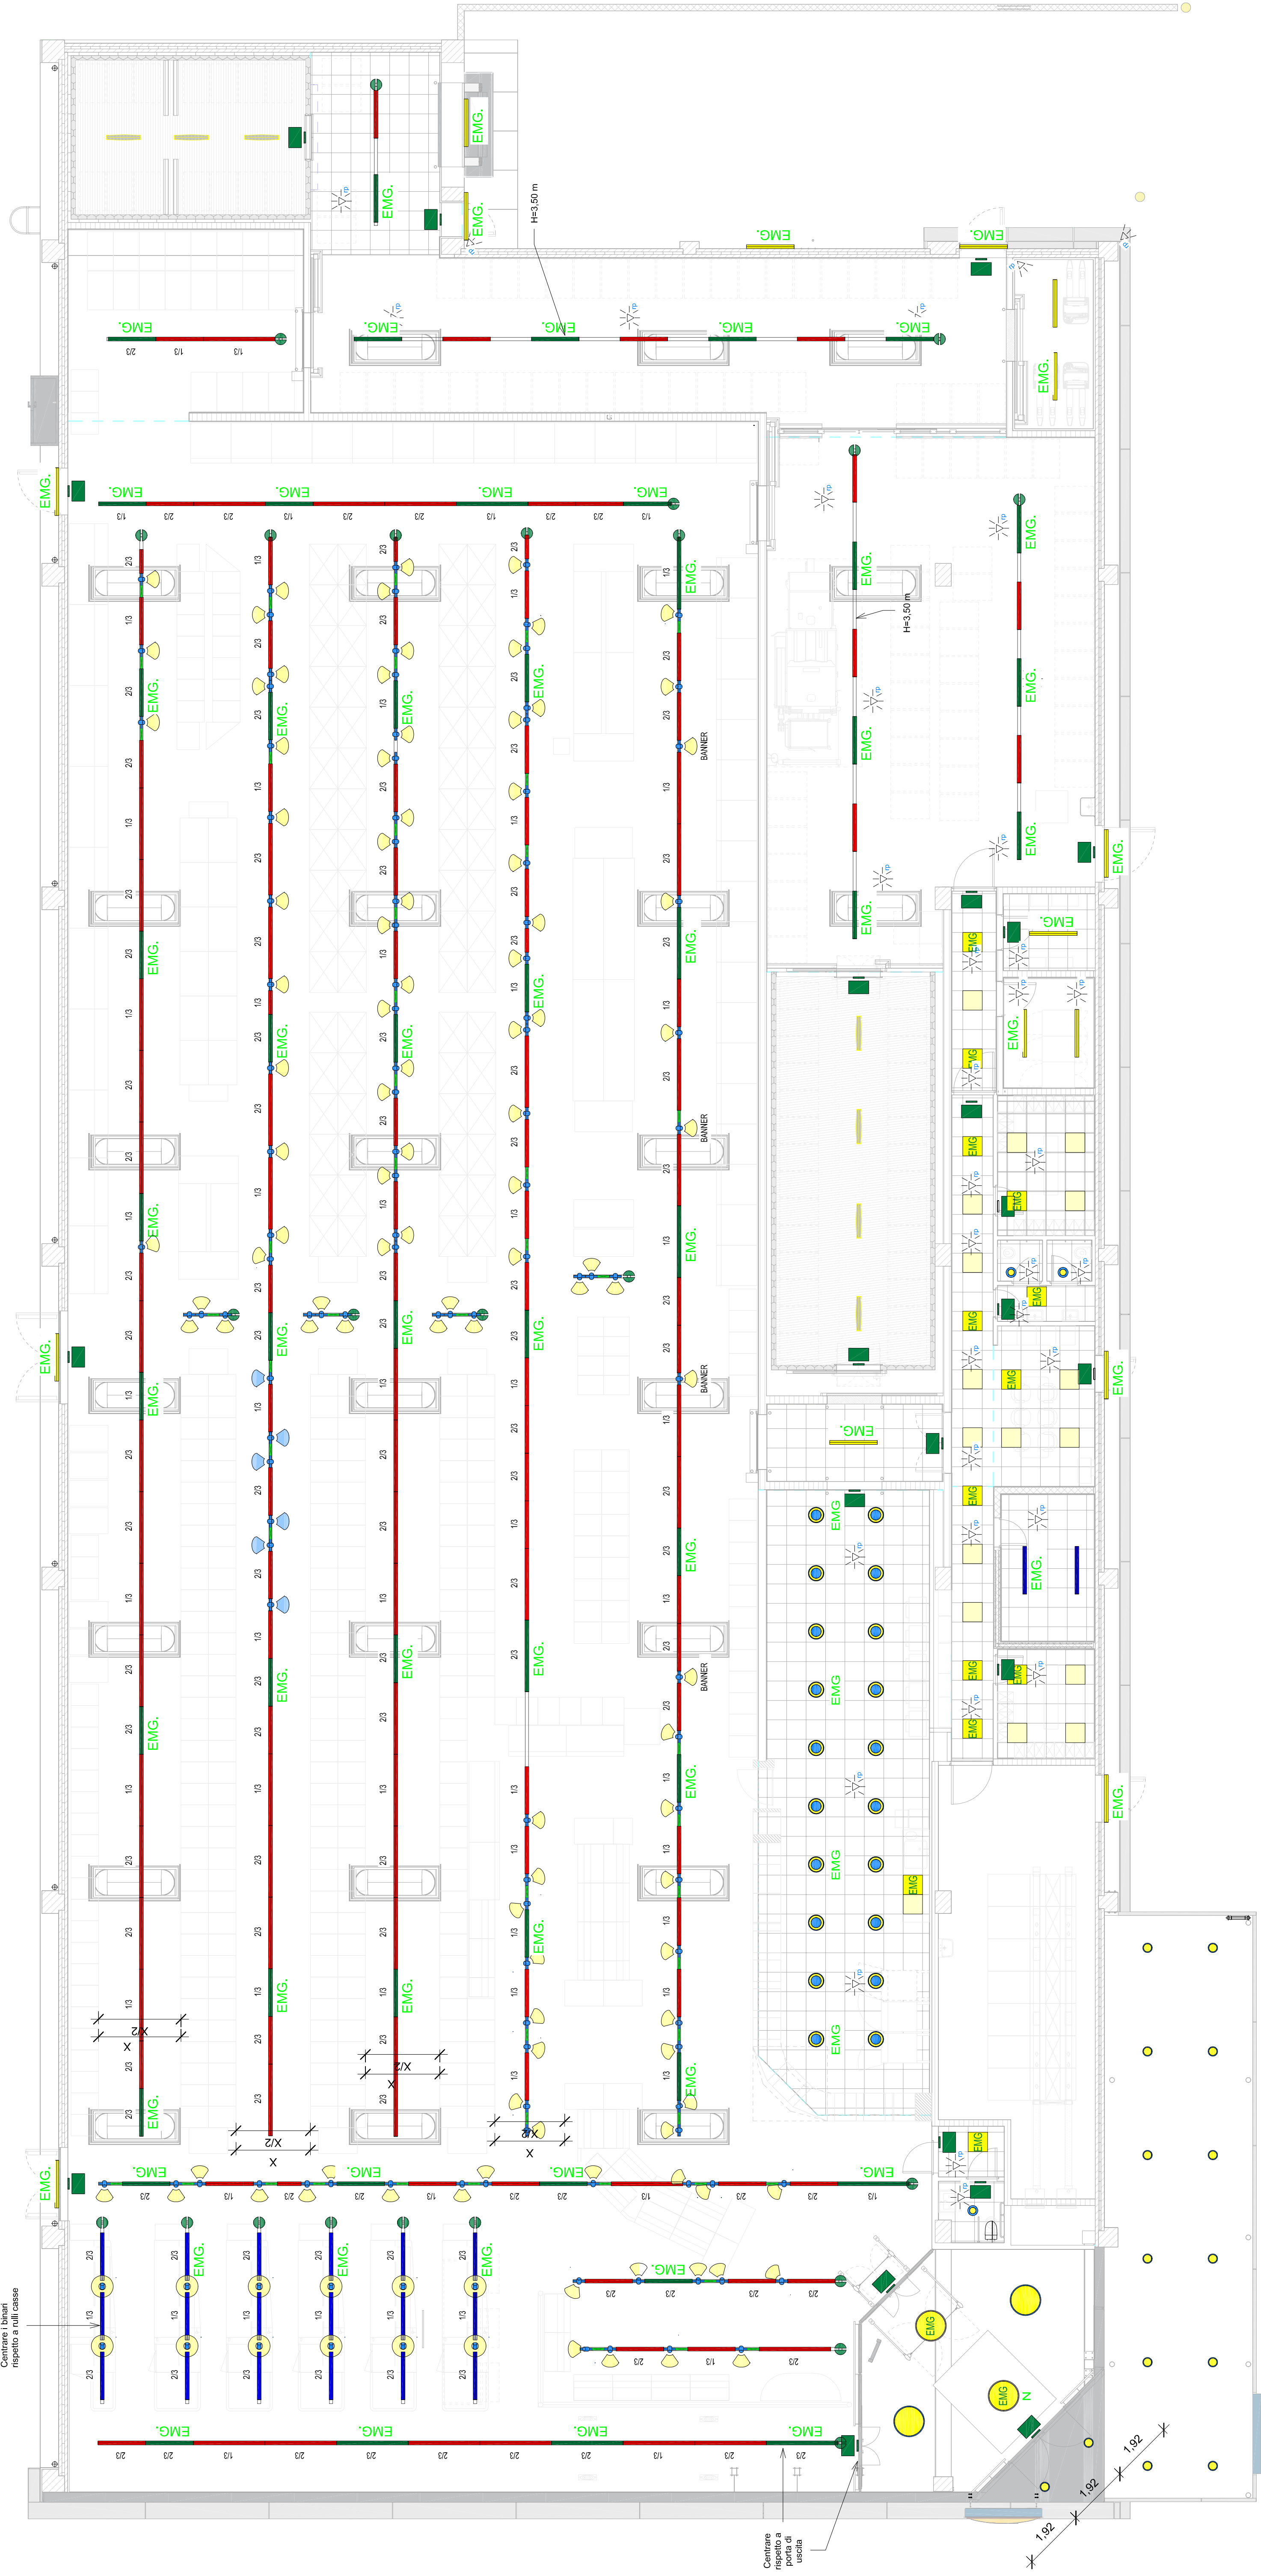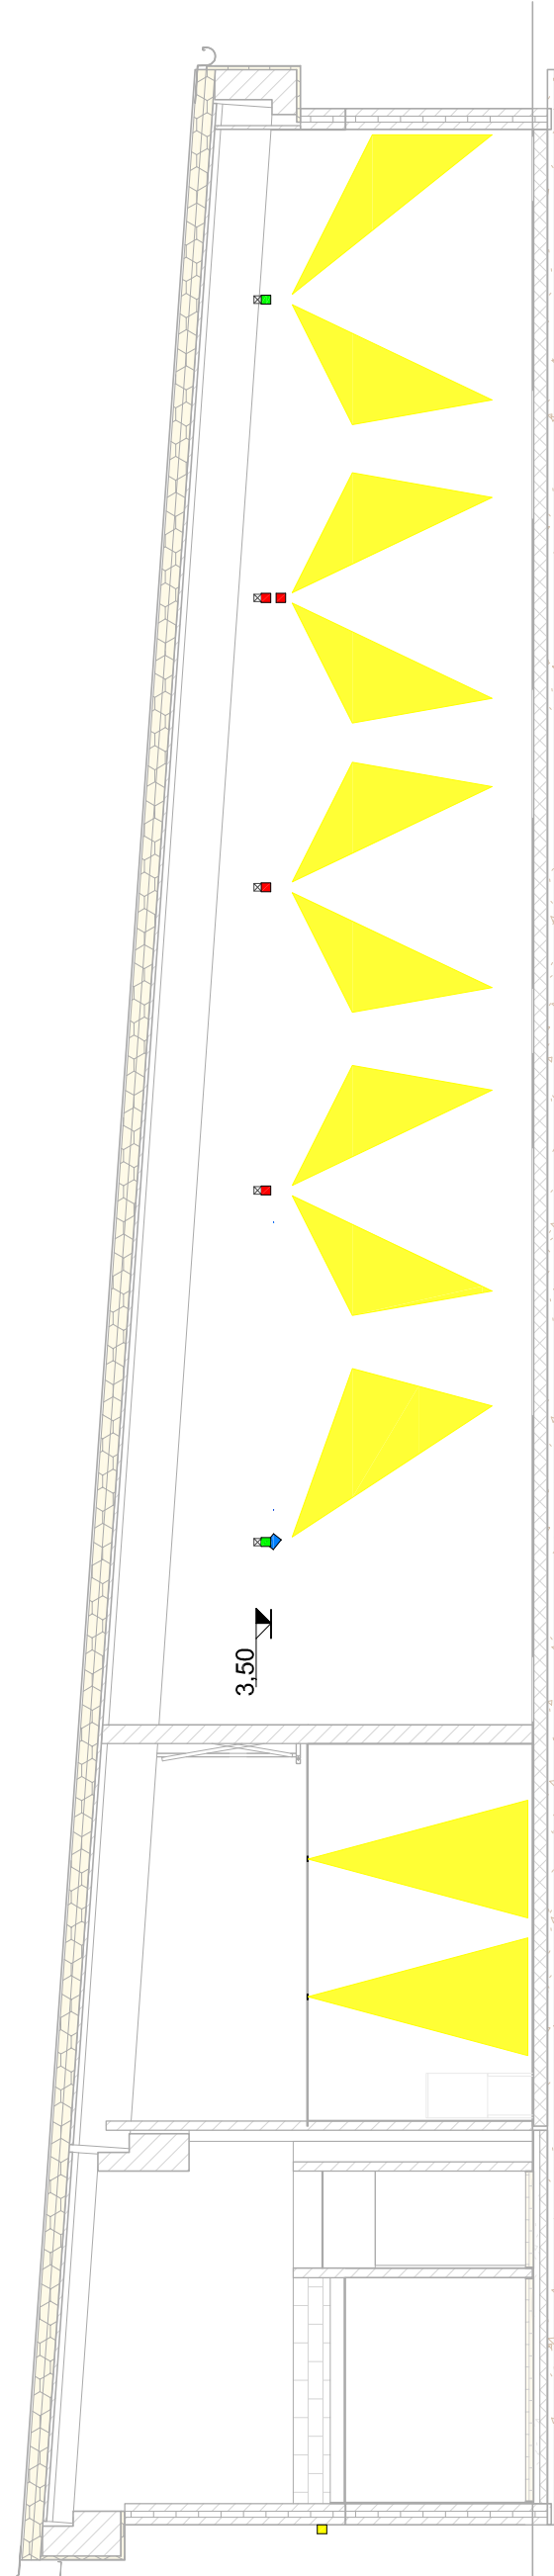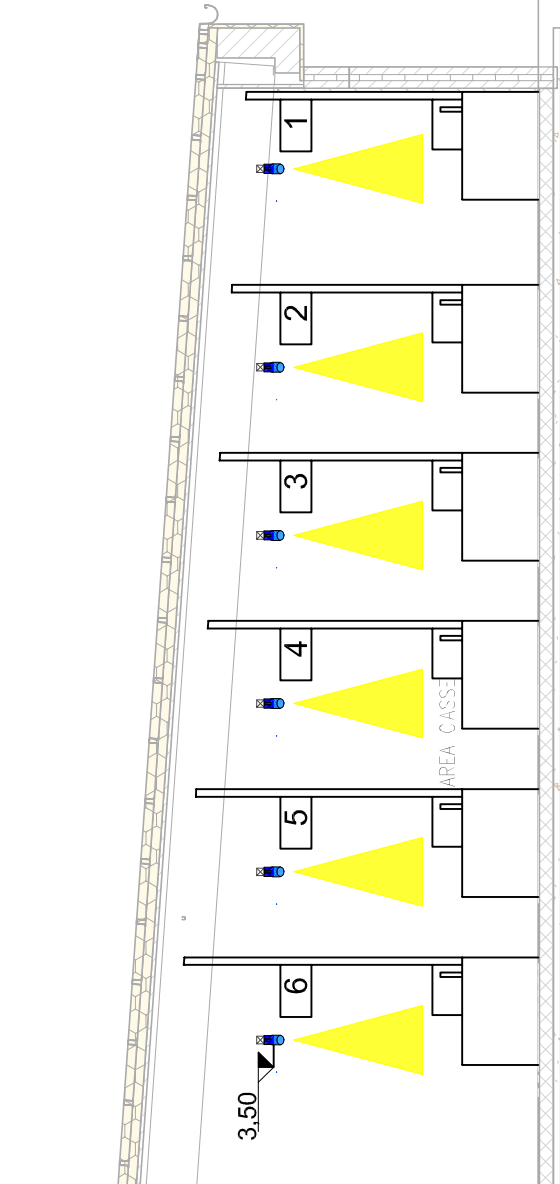

LEGENDA

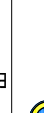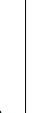	PLAFONIERA STAGIONE LED	PLAFONIERA STAGIONE LED DI EMERGENZA	LAMPADARE AREA VENDITA, TRANSITO MERCI, APPARECCHI PER FILA CONTINUA LED 4.000 K (840)	L 1.300 / L 1500	L 1.300 / L 1500
			LAMPADARE AREA VENDITA, TRANSITO MERCI DI CATEGORIA, APPARECCHI PER FILA CONTINUA LED 4.000 K (840), L 1.500 AUTONOMA 30, SEMPRE ACCESSA	L 1.300 / L 1500	L 1.300 / L 1500
			LAMPADARE CASSE, APPARECCHI PER FILA CONTINUA LED 4.000 K (840)	L 1.500	L 1.500
			LAMPADARE CASSE DI EMERGENZA, APPARECCHI PER FILA CONTINUA ANTIMASCHIAGLIMENTO LED 4.000 K (840), L 1.500 AUTONOMA 30, SEMPRE ACCESSA	L 1.500	L 1.500
			FARETTI AREA VENDITA, ORIENTABILI LED 3.000 K (840), 3.100 K (851), 20 W, 2.300 lm	L 1.500	L 1.500
			FARETTI COSMETICA, ORIENTABILI LED 4.000 K (840)	L 1.500	L 1.500
			FARETTI PER BANKER	L 1.500	L 1.500
			FARETTI AD INCASSO LOCALE PANE	L 1.500	L 1.500
			PLAFONIERE BUSSOLA LED 4.000 K (840) DIAK. NOMINALE 1 m	L 1.500	L 1.500
			PLAFONIERE BUSSOLA DI EMERGENZA LED 4.000 K (840) DIAK. NOMINALE 1 m	L 1.500	L 1.500
			PLAFONIERE BUSSOLA LED 4.000 K (840) DIAK. NOMINALE 1 m	L 1.500	L 1.500
			LAMPADARE AD INCASSO LOCALE ACCESSORI LED 4.000 K (841)	L 1.500	L 1.500
			LAMPADARE AD INCASSO DI EMERGENZA LOCALE ACCESSORI LED 4.000 K (841) PER IL SOLO LOCALE AUTONOMA 30, SEMPRE ACCESSA	L 1.500	L 1.500
			LAMPADARE DI EMERGENZA PER PERCORSI DI FUGA LED	L 1.500	L 1.500
			ALIMENTATORE ALIMENTATORE CON BATTERIA DI EMERGENZA	L 1.500	L 1.500
			CANALE PORTANTE IN ALUMINIO DI ACCIAIO CON CONDUTTORE DI CORRENTE INTEGRATO PER APPARECCHI A FILA CONTINUA	L 1.500	L 1.500
			FARETTO AD INCASSO LOCALE IVC, LED 4.000 K (840)	L 1.500	L 1.500
			RELEVATORE DI PRESSIONE CON PAGGIO D'AZIONE A 360°	L 1.500	L 1.500
			RELEVATORE DI PRESSIONE	L 1.500	L 1.500
			LAMPADARE CELLA FUGA (FINO A 30°C)	L 1.500	L 1.500
			FARETTO LED 840 AD INCASSO CONTROSPINTO ESTERNO BUSSOLA	L 1.500	L 1.500
			ALTEZZA INSTALLAZIONE LUCI	L 1.500	L 1.500
			PAVIMENTO FINITO - INTRADOSO CORPO ILLUMINANTE 3,00 m	L 1.500	L 1.500
			PAVIMENTO FINITO - ESTRADOSO BIANCO AREA VENDITA 3,20 m	L 1.500	L 1.500

ALTEZZA INSTALLAZIONE LUCI

	PAVIMENTO FINITO - INTRAOSSO CORPO ILLUMINANTE 3,50 m
	PAVIMENTO FINITO - ESTRAOSSO BINARIO AREA VENDITA 3,50 m

TECNICI

OGGETTO : PIANO ATTUATIVO IN VARIANTE AL P.R.G. VIGENTE, AI SENSI DELL'ART. 3.3 comma 5 DELLE N.T.A. e DELL'ART. 26 L.R. 34/1992 PER LA SUDDIVISIONE DELL'AREA "MR11" IN DUE SUB - COMPARTI CON CAMBIO DI DESTINAZIONE URBANISTICA DEL SUB COMPARTO "A" DA USO URBANO DI NUOVO IMPIANTO AD USO PRODUTTIVO TERZIARIO DI NUOVO IMPIANTO

PROPRIETA' : LUCARINI CRISTINA

Cod. Fisc. LRC CST 70P65 G479Z

FAVOLA:

PARTE IV : PROGETTO FABBRICATO
UBICATO NEL COMPARTO "MT11A"

IV-A2-3

Planimetria illuminazione agg. 02

FOGLIO: 4	MAPPAL/E: 635-633-626-780-781	SCALE: 1:100	DISEGNI:	DATA: 10/2023
sez. B			FILE:	AGGIORN: 10/2023

STUDIO TECNICO ASSOCIATO GEOMMI. BIANCALANA - PAPI
61020 GALLO DI PETERIANO (PU) Via Roma n. 98 Tel. e Fax 0722/521493 P. Iv. 003595700416
E-mail: studio@biancalanapapi.it

INGEGNERE MAURO ALESSANDRINI

0022 VALLEFOGLIA (PU) P.IVA 01224130417 - cell. 3389401610
E-mail: mauro.alessandrini@tin.it