N.B: LA RETE IDRICA ANTINCENDIO ED IL GRUPPO POMPE DOVRANNO ESSERE CALCOLATI SECONDO IL CASO SPECIFICO PER GARANTIRE LA PRESSIONE E LA PORTATA AGLI IDRANTI COME DA NORMATIVA UNI 10779 VIGENTE. IN OGNI CASO I DIAMETRI DI TUTTE LE TUBAZIONI E LE PRESTAZIONI DELL' IMPIANTO NON POTRANNO ESSERE INFERIORI A QUELLI DEL PROGETTO ESECUTIVO STANDARD LIDL.

N.B: TUTTO IL VALVOLAME DEL GRUPPO ANTINCENDIO DOVRA' AVERE DIAMETRI MINIMI COME DA TUBAZIONI

N.B: IL MISURATORE DI PORTATA VA INSERITO IN UN TRATTO RETTILINEO DI TUBAZIONE LUNGO ALMENO 5 VOLTE IL DIAMETRO DELLA TUBAZIONE STESSA PRIMA DEL MISURATORE, MENTRE IL TRATTO SUCCESSIVO AL MISURATORE SARA' LUNGO ALMENO 8 VOLTE IL DIAMETRO DELLA TUBAZIONE

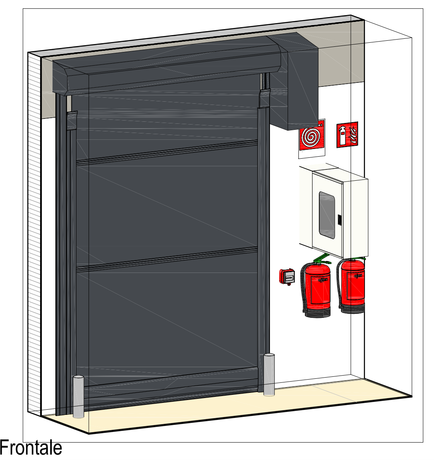

Vista Frontale

1 : 25

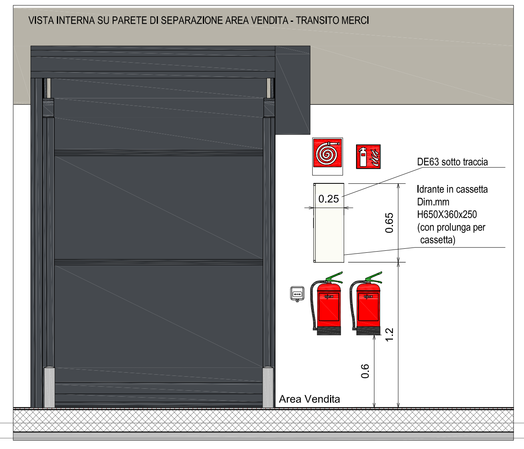

DE63 sotto traccia

Idrante in cassetta
Dim.mm
H650X360x250
(con profunga per cassetta)

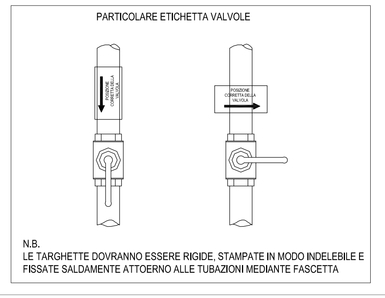

N.B.
LE TARGHETTE DOVRANNO ESSERE RIGIDE, STAMPATE IN NODO INDELEBILE E FISSATE SALDAMENTE ATTORNO ALLE TUBAZIONI MEDIANTE FASCETTA

Data:	Agg.:	File:
Codice /	Pag.:01	Rif.: cc
Guida /	Designatore:	

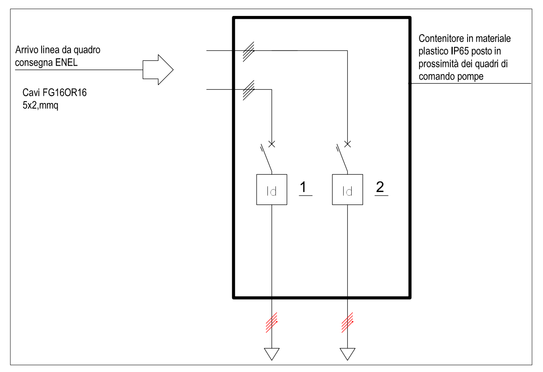

DICITURE FRONTE QUADRO			Interruttore pompa jockey	Interruttore Pompa antincendio			
Potenza assorbita		Kw					
Corrente		A					
Sezionatore	Tipo						
	Portata	A					
Interruttore	Tipo						
	Qta sez. nom.	n	4x10	4x20			
	Caratura term.	A					
	Sganciatore						
	Potere C. C. ia	kA					
Differenziale	Tipo		Puro	Puro			
	Sensibilità	mA	500	500			
	Selettività						
Fusibili	Tipo						
	Corrente nom.	A					
	Tipo		FG16OR16	FG16OR16			
Linea	Sezione	mmq	5x2.5	5X2.5			
	Portata	A					
	Lunghezza	mt.					
	C. di partenz.	%					

EVENTUALE GRUPPO DI PRESSURIZZAZIONE E RISERVA IDRICA:
- PARTICOLARE VASCA DI RISERVA IDRICA E VANO PER ALLOGGIO QUADRI ELETTRICI
- POSIZIONAMENTO DELLE PRINCIPALI ATTREZZATURE

scala 1:50

PIANTA

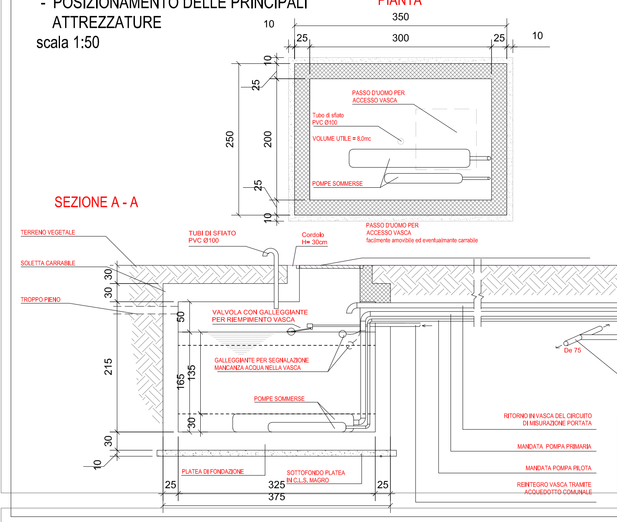

SEZIONE A - A

LUNGHEZZA CAVO PER GALLEGGIANTE PER SEGNALAZIONE MANCANZA ACQUA: 20cm DA ULTIMA FASCETTA POSTA SULLA TUBAZIONE DELLA POMPA PRINCIPALE ALL' ALTEZZA DEL PELO LIBERO DELL'ACQUA DELLA VASCA PIENA.

DISPOSIZIONE INTERNA ATTREZZATURE

GRUPPO DI PRESSURIZZAZIONE IDRICA ANTINCENDIO SECONDO LA NORMATIVA VIGENTE (UNI EN 12845):

Impianto composto minimo da:
n°3 idranti UNI 45
n°1 attacco motopompa UNI 70

n°1 ELETTROPOMPA SOMMERSA (EP)
n°1 ELETTROPOMPA jeJOCKEY (EJ)

PRESTAZIONI MINIME RICHIESTE:
Q=120 l/p/min, H=45 mca
con n°2 idranti UNI 45 aperti contemporaneamente con 0,2 MPa residui all'idrante più sfavorito.

Planimetria layout piano terra

1 : 100

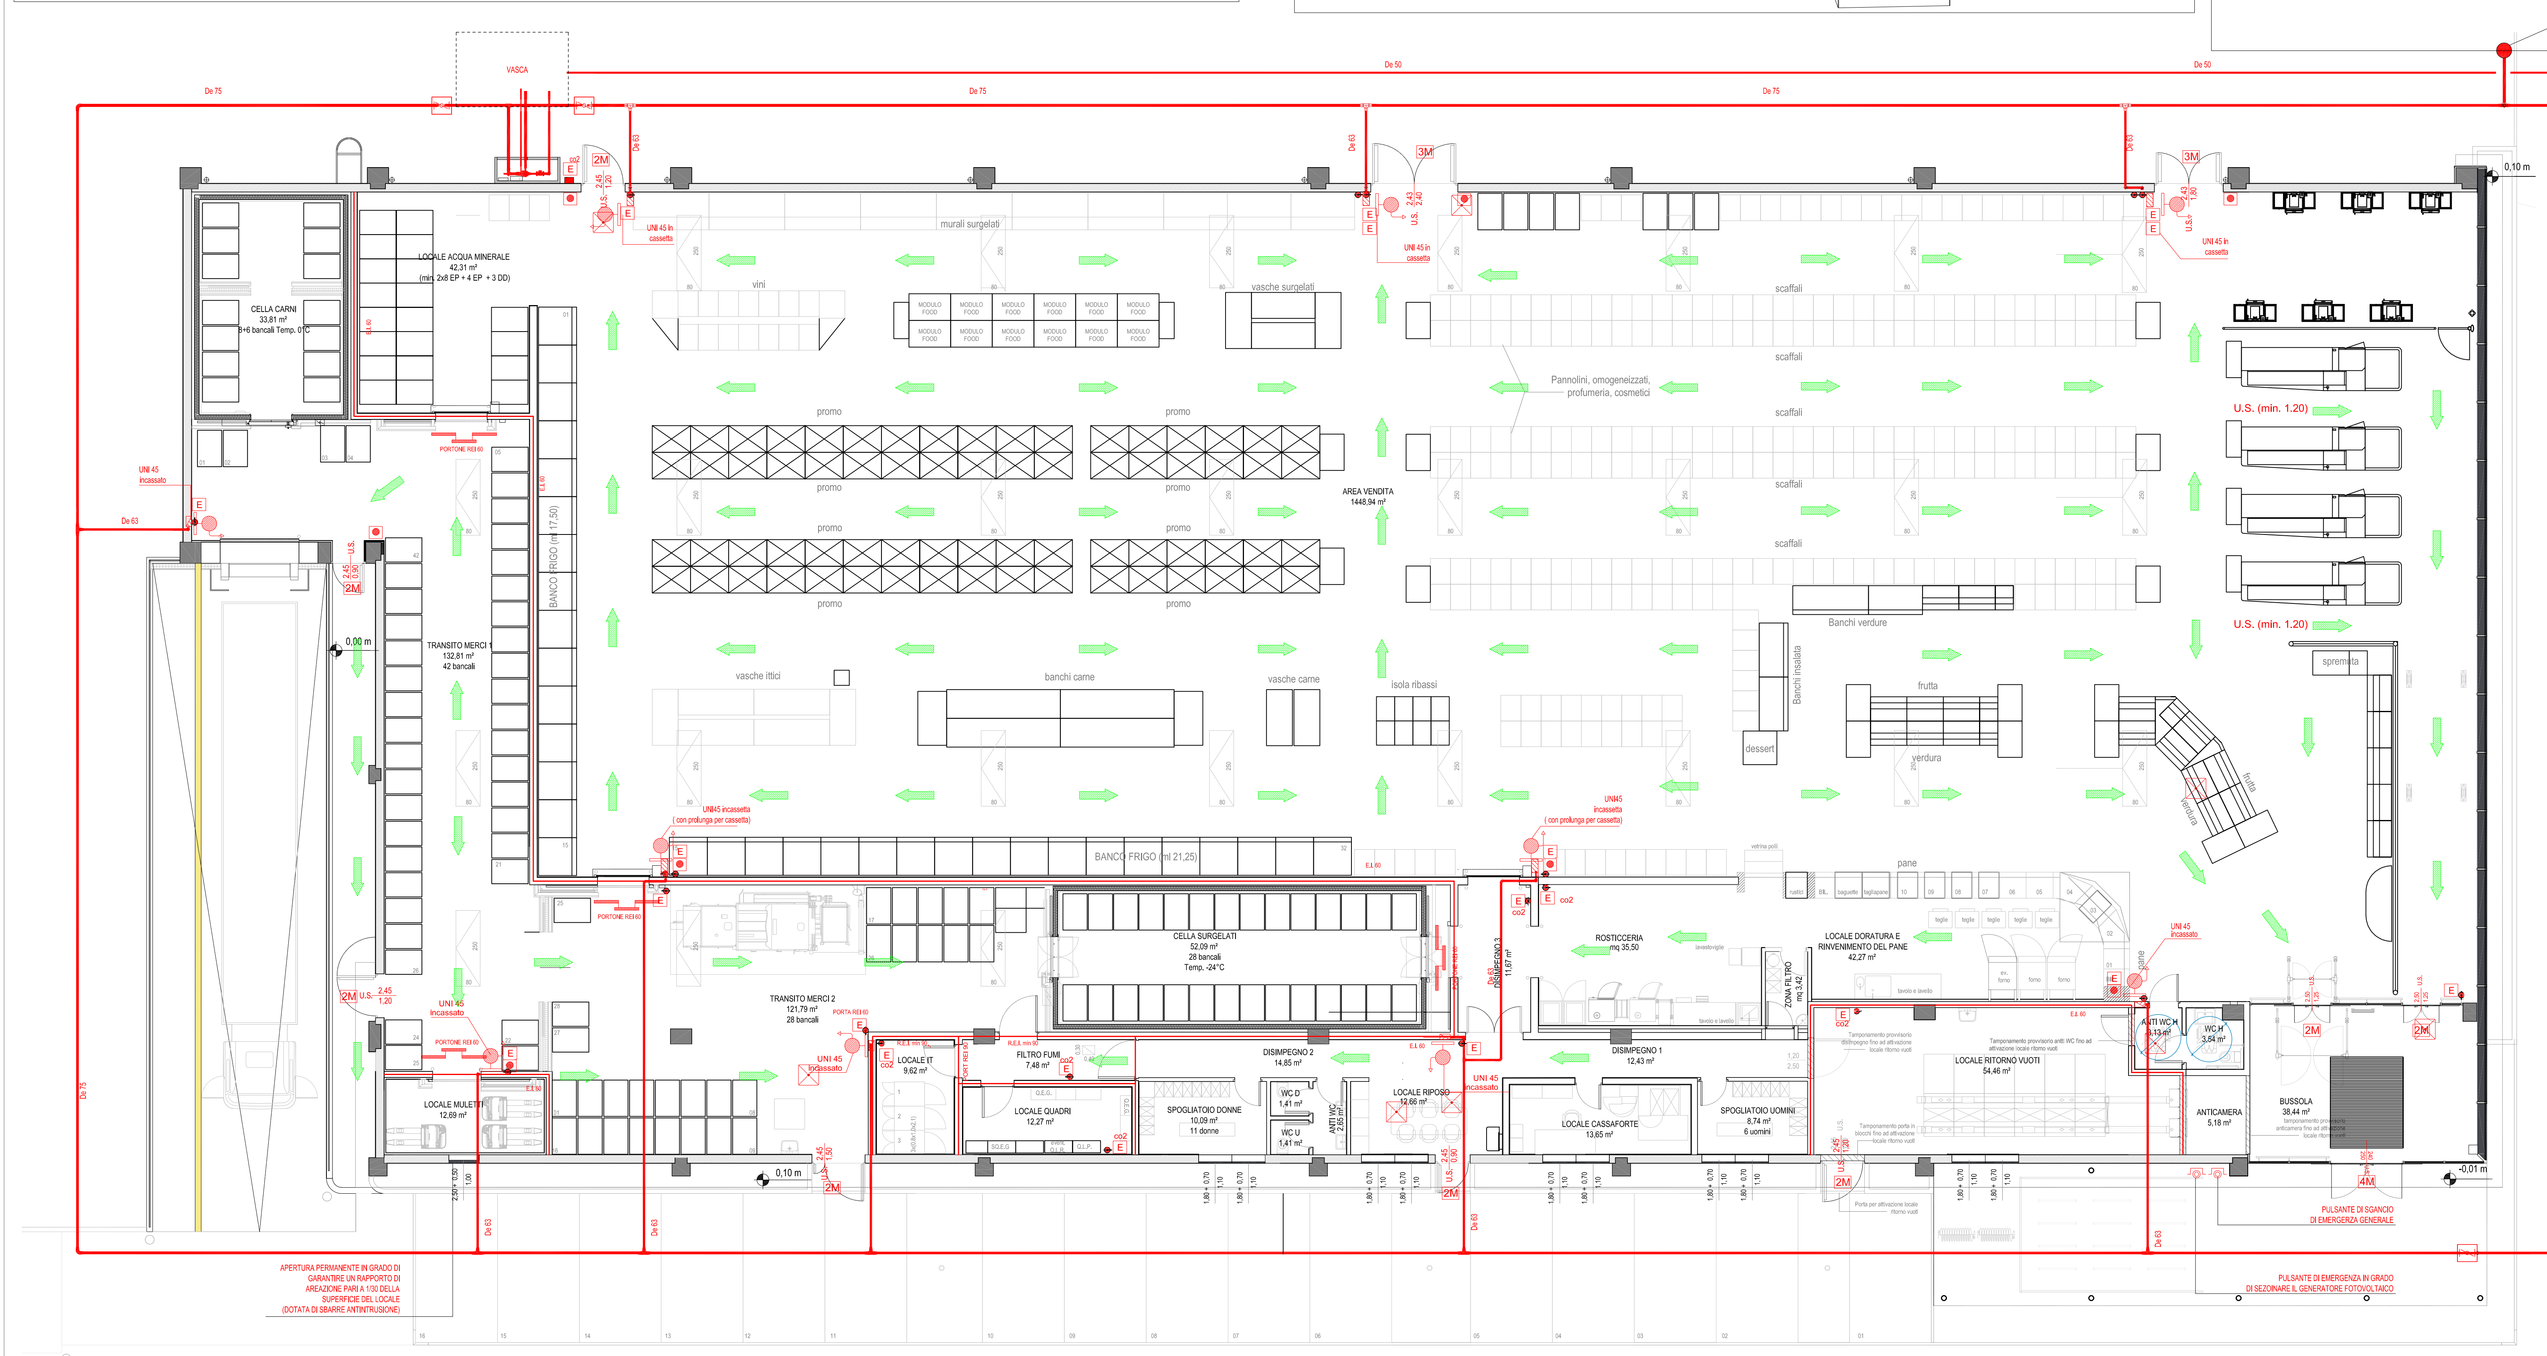
VASCA
ATTACCO AUTOPOMPA
Dn 75
Dn 63
Dn 50
Dn 40
TRANSITO MERCI 132.31 m² 42 bancali
AREA VENDITA 1448.94 m²
murali surgelati
vini
vasche surgelati
scaffali
Pannolini, omogeneizzati, profumeria, cosmetici
promo
U.S. (min. 1.20)
vasche ittici
banchi carne
vasche carne
Banchi verdure
frutta
verdura
spremuta
dessert
CELLA SURGELATI 52.09 m² 28 bancali Temp. -24°C
TRANSITO MERCI 2 121.79 m² 29 bancali
LOCALE IT 9.62 m²
LOCALE MULETTI 12.69 m²
LOCALE QUADRI 12.27 m²
FILTRO FUMI 7.46 m²
DISIMPEGNO 2 14.85 m²
SPOGLIATOIO DONNE 10.08 m² 11 donne
DISIMPEGNO 1 12.41 m²
SPOGLIATOIO UOMINI 8.74 m² 8 uomini
LOCALE RIPOSO 12.66 m²
LOCALE CASSAFORTE 13.65 m²
LOCALE RITORNO VUOTI 54.46 m²
ANTICAMERA 5.16 m²
pane
