COMUNE DI VALLEFOGLIA

PROGETTO: PIANO PARTICOLAREGGIATO E LABORATORIO COMPARTO Mp4
VARIANTE AL P.R.G. VIGENTE (D.P.R. 160/2010 art. 8).

DITTA: RIVACOLD s.r.l.
con sede a Vallefoglia (Pu) località Montecchio via Sicilia n. 7 - partita iva n. 00956400410

Progettisti:

Associazione fra geometri
VESCOVI-PAZZAGLINI,
via Pio La Torre n°42, Montecchio (PU),
P.I. 00367500410,
Tel. 0721/497589 E-mail: paves@tin.it

timbro e firma

CRISTIAN VESCOVI Ingegnere,
via Pio La Torre n°42/b, Montecchio (PU),
P.I. 02069800411,
Tel. 338/4917517 E-mail: cristian.vescovi@libero.it

timbro e firma

Tavola n.: 7	Scala: 1:500	Data: Gennaio 2020

Oggetto: PLANIMETRIA GENERALE PARCHEGGIO P1

PLANIMETRIA GENERALE AUTORIZZATO

scala 1:500

PLANIMETRIA GENERALE IN VARIANTE

scala 1:500

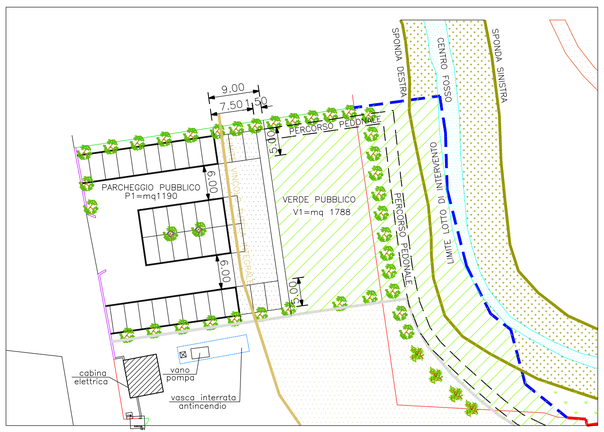

LEGENDA

- LIMITE LOTTO
- LIMITE COMPARTO Mp4 VIGENTE
- LIMITE COMPARTO Mp4 in VARIANTE
- PARCHEGGI PUBBLICI CON PAVIMENTAZIONE PERMEABILE
- VERDE PUBBLICO
- AREA PERMEABILE
- AREA VERDE ESISTENTE
- AREA VERDE ESISTENTE